

MAPA DO CELÓW PROJEKTOWYCH
SKALA 1:500

woj. kujawsko – pomorskie
m. Bydgoszcz
ul. Bałtycka
nr ark. mapy 321.0744, 0833, 1222, 1224, 1311
obręb 046101_1.0486, 0487
jedn. ew. 046101_1.m.Bydgoszcz
ukł. wys. H EVRF2007
PUWG 2000 S.6
MPG.D.422.3808.2020

Nie wykonano ustaleń obliczeń służebnościami gruntowymi.
Nie wykazała się istnienia w terenie również
urządzeń podziemnych ulozonych a nie
zgłoszonych do inwentaryzacji geodezyjnej.

Posiada się, że niniejszy dokument został opracowany
w wyniku prac geodezyjnych i kartograficznych, których
rezultaty zawiera operat techniczny wpisany do ewidencji
materiałów pomiarowego czasu geodezyjnego i kartograficznego
MIEJSKA PRACOWNIA GEODEZYJNA W BYDGOSZCZY
Geodezyjnej i Kartograficznej w Bydgoszczy
Dokumentacji
Identyfikator ewidencyjny materiału zasobu – operat
techniczny: P.0461. 2021 289
Data wpisania operatu technicznego 25.01.2021 r.
Imię, nazwisko i podpis osoby reprezentującej organ.


Zespół Uzgodnienia Dokumentacji
Projektowej w Bydgoszczy
Aktualne projektowane sieci uzgodnione w ZUP
Stwierdzone w terenie – w zupie
Ston na dzień 25.01.2021

LEGENDA

- Proj. sieć wodociągowa PE-HD
Proj. przyłącza wodociągowe-wykonac metodą bezwykopową
- x - Istn. przewód wodociagowy-do likwidacji
HP-80
Proj.hydrant p.poz.-podziemny

UWAGA

- 1.Proj.przewód wodociagowy wykonac w wykopie otwartym.
2.Proj.przyłącza wodociagowe wykonac metodą bezwykopową.

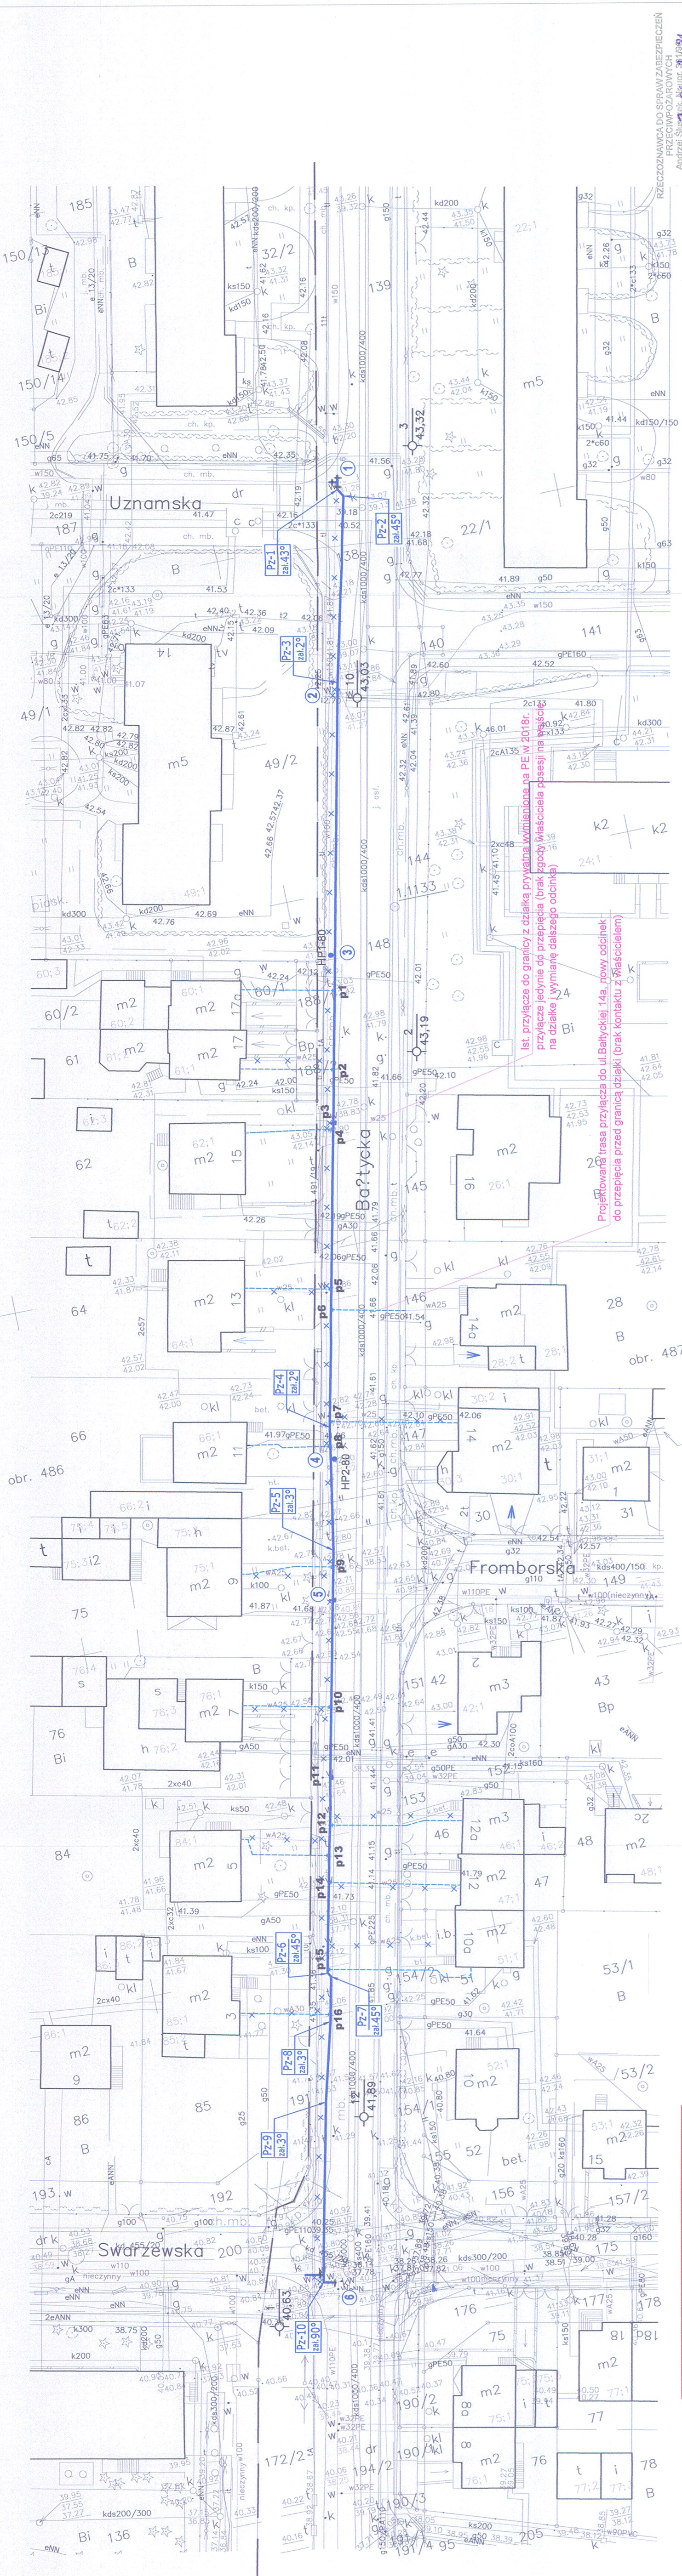

Wykonawca winien prowadzić prace w taki sposób,
by w posie robót zachować wszystkie punkty osnowy
geodezyjnej. W przypadku naruszenia znaku
geodezyjnego wykonawca jest zobowiązany do jego
natychmiastowego przywrócenia i dokumentacji geodezyjnej
do Decalnia Działu Geodezji i Kartografii
co stanowi warunek ostatecznego odbioru prac.

PREZYDENT MIASTA BYDGOSZCZY

Dokumentacja nr: MPG.Z.431. 04.16.2021

była przedmiotem narady koordynacyjnej przeprowadzonej
w siedzibie Miejskiej Pracowni Geodezyjnej w Bydgoszczy
przy ul. Grudziądzkiej 9-15 w Bydgoszczy
za pomocą środków komunikacji elektronicznej,

Z up. Prezydenta Miasta
Przewodniczący Narady Koordynacyjnej
Magdalena Hanna
01.06.2021 r.

Bydgoszcz, dnia 01.06.2021 r.
Załącznik
Załącznik
083533-02007

Za zgodność kopii z oryginałem
mapy do celów projektowych

inż. Jarosław Pauszek
nr upr. AB11-11-7131-80/2001
w specjalności instalacyjnej w zakresie
sieci, instalacji i urządzeń wod-kan, ogólnych
wzrost. i gospod. wod-kan

Pracownia Projektowa Inżynierii Środowiska HYDROKAN PROJEKT inż. Jarosław Pauszek		Projekt budowlany	
Inwestor:	Miejskie Wodociągi i Kanalizacja	Branża	Sanitarna
	w Bydgoszczy - sp. z o.o. ul. Touńska 103, 85-817 Bydgoszcz		Stadium
Przedmiot opracowania:	Budowa sieci wodociągowej	Projektant	inż. Jarosław Pauszek nr upr. AB11-11-7131-80/2001 w specjalności instalacyjnej w zakresie sieci, instalacji i urządzeń wod-kan, ogólnych wzrost. i gospod. wod-kan
	w ul. Bałtyckiej na odcinku od ul. Uznamskiej do ul. Swarzewskiej w Bydgoszczy		
Sprawdzający		Tytuł rysunku:	
PROJEKT ZAGOSPODAROWANIA TERENU		Data	
		05.2021r.	
		Skala	
		1:500	
		Nr rysunku	
		1	