

DECYZJA O USTALENIU LOKALIZACJI INWESTYCJI CELU PUBLICZNEGO NR.....17**./2021**

Na podstawie art. 2 pkt 5, art. 50 ust. 1 i ust. 4, art. 51 ust. 1 pkt 2, art. 53 ust. 3 i ust. 4 pkt. 13, art. 54 ust. 1 ustawy z dnia 27 marca 2003r. o planowaniu i zagospodarowaniu przestrzennym (tekst jednolity: Dz.U. z 2020r. poz. 293 ze zm.), w związku z art. 6 pkt 3 ustawy z dnia 21 sierpnia 1997r. o gospodarce nieruchomościami (tekst jednolity: Dz.U. z 2020r., poz. 65 ze zm.) oraz art. 104 i art. 107 § 1 – 3 ustawy z dnia 14 czerwca 1960r. – Kodeks postępowania administracyjnego (tekst jednolity: Dz.U. z 2020r., poz. 256 ze zm.)

po rozpatrzeniu wniosku: **Miejskich Wodociągów i Kanalizacji w Bydgoszczy - sp. z o.o. reprezentowanej przez pełnomocnika Pana Jarosława Pauszka**
złożonego w dniu 02.02.2021 r.

USTALAM

lokalizację inwestycji celu publicznego o znaczeniu gminnym polegającą na:
budowie sieci wodociągowej w ulicy Bałtyckiej w Bydgoszczy na terenie nieruchomości ozn. nr ew.: 138, 148, 172/2 i 194/2 w obrębie 487.

ORAZ OKREŚLAM

- 1. Rodzaj inwestycji:** obiekt infrastruktury technicznej – doziemny
- 2. Warunki i szczegółowe zasady zagospodarowania terenu oraz warunki zabudowy wynikające z przepisów odrębnych:**
 - 2.1 Warunki i wymagania ochrony i kształtowania ładu przestrzennego:**
 - 2.1.1** inwestycja musi być zgodna z przepisami ustawy z dnia 7 lipca 1994r. – Prawo budowlane (tekst jednolity Dz.U. z 2020r., poz. 1333) oraz przepisami wykonawczymi do ww. ustawy, a także warunkami wynikającymi z obowiązujących Polskich Norm,
 - 2.1.2** projekt budowlany winien zawierać pozytywne opinie jednostek opiniujących i uzgadniających wymaganych przepisami szczególnie dla tego rodzaju inwestycji, m. in.:
 - a) uzgodnienie dokumentacji projektowej na naradzie koordynacyjnej, dotyczące sytuowania projektowanych sieci uzbrojenia terenu; powyższy wymóg nie dotyczy przyłączy i sieci uzbrojenia terenu sytuowanych wyłącznie w granicach działki budowlanej art. 28b ustawy z dnia 17 maja 1989r. – Prawo geodezyjne i kartograficzne, (tekst jednolity Dz.U. z 2020r., poz. 276),
 - 2.1.3** parametry, cechy i wskaźniki kształtowania zabudowy oraz zagospodarowania terenu: nie określa się ze względu na rodzaj zamierzenia,
 - 2.2 Warunki ochrony środowiska i zdrowia ludzi oraz dziedzictwa kulturowego i zabytków oraz dóbr kultury:**
 - 2.2.1 Warunki ochrony środowiska i zdrowia ludzi:**
 - a) przedmiotową inwestycję należy projektować i budować w sposób określony w przepisach w tym techniczno-budowlanych oraz zgodnie z zasadami wiedzy technicznej, zapewniając spełnienie wymagań dotyczących: nośności i stateczności konstrukcji, bezpieczeństwa pożarowego, higieny, zdrowia i środowiska, ochrony przed hałasem, bezpieczeństwa użytkowania i dostępności obiektów, oszczędności energii i izolacyjności cieplnej oraz zrównoważonego wykorzystania zasobów naturalnych (art. 5 ustawy z dnia 7 lipca 1994r. – Prawo budowlane tekst jednolity Dz.U. z 2020r., poz. 1333),
 - b) w trakcie przygotowywania i realizacji inwestycji należy zapewnić oszczędne korzystanie z terenu (art. 74 ustawy z dnia 27 kwietnia 2001r. Prawo ochrony środowiska - tekst jednolity Dz.U. z 2020r., poz. 1219),
 - c) usunięcie drzew lub krzewów z terenu nieruchomości może nastąpić po uzyskaniu zezwolenia wydanego przez Wydział Gospodarki Komunalnej Urzędu Miasta Bydgoszczy, o ile zezwolenie to jest wymagane, zgodnie z ustawą z dnia 16 kwietnia 2004 r. o ochronie przyrody (j.t. Dz. U. z 2020r., poz. 55 ze zm.),
 - d) ewentualną kolizję projektowanej inwestycji z istniejącym uzbrojeniem należy uzgodnić z gestorami poszczególnych sieci,
 - e) w trakcie prowadzenia prac budowlanych inwestor realizujący przedsięwzięcie jest obowiązany uwzględnić ochronę środowiska na obszarze prowadzenia prac, a w szczególności ochronę gleby, zieleni, naturalnego ukształtowania terenu i stosunków wodnych (art. 75 ust. 1 ustawy z dnia 27 kwietnia 2001r. Prawo ochrony środowiska – tekst jednolity Dz.U. z 2020r., poz. 1219),

- f) w przypadku inwestycji realizowanych na nieruchomościach zasiedlonych przez chronione gatunki ptaków i nietoperzy w rozumieniu przepisów określonych w rozporządzeniu Ministra Środowiska z dnia 6 października 2014r. w sprawie ochrony gatunkowej zwierząt (Dz.U. z 2016r., poz. 2183 ze zm.), do wniosku o pozwolenie na budowę, zgodnie z art. 6 ustawy z dnia 27 kwietnia 2001r. Prawo ochrony środowiska (tekst jednolity Dz.U. z 2020r., poz. 1219), należy dołączyć „Oświadczenie o braku zagrożenia dla gatunków chronionych i ich siedlisk”. Ptaki i nietoperze zasiedlające budynki należą do gatunków chronionych na podstawie rozporządzenia Ministra Środowiska z dnia 6 października 2014r. w sprawie ochrony gatunkowej zwierząt (Dz.U. z 2016r., poz. 2183 ze zm.).

Ochronie podlegają nie tylko osobniki dorosłe, jaja, postaci młodociane lub formy rozwojowe, ale także siedliska gatunków chronionych, będące ich obszarem rozrodu, wychowu młodych, odpoczynku, migracji lub żerowania. W trakcie realizacji inwestycji nie może dochodzić do sytuacji, w których giną, są okaleczane lub chwytane albo płoszone ptaki i nietoperze, jak również niedopuszczalne jest niszczenie ich siedlisk.

Generalny Dyrektor Ochrony Środowiska może w trybie art. 56 ust. 1 ustawy z dnia 16 kwietnia 2004r. o ochronie przyrody (tekst jednolity Dz.U. z 2020r., poz. 55 ze zm.) zezwolić w stosunku do gatunków objętych ochroną ścisłą na ich zabijanie, niszczenie ich jaj, postaci młodocianych lub form rozwojowych.

Regionalny Dyrektor Ochrony Środowiska (*ul. Dworcowa 81; 85-009 Bydgoszcz*) może w trybie art. 56 ust. 2 ustawy o ochronie przyrody zezwolić w stosunku do gatunków objętych ochroną ścisłą i częściową na niszczenie siedlisk lub ostoj będących ich obszarem rozrodu, wychowu młodych, odpoczynku, migracji lub żerowania, umyślne okaleczanie lub chwytanie, uniemożliwianie dostępu do schronień, a także umyślne płoszenie i niepokojenie.

2.2.2 Warunki dotyczące ochrony dziedzictwa kulturowego i zabytków oraz dóbr kultury współczesnej:

- a) teren objęty wnioskiem nie jest wpisany do rejestru zabytków oraz nie znajduje się w gminnej ewidencji zabytków,
- b) w przypadku odkrycia w trakcie prowadzenia robót budowlanych lub ziemnych przedmiotu, co do którego istnieje przypuszczenie, iż jest on zabytkiem, należy wstrzymać wszelkie roboty mogące uszkodzić lub zniszczyć odkryty przedmiot, zabezpieczyć, przy użyciu dostępnych środków, ten przedmiot i miejsce jego odkrycia i niezwłocznie zawiadomić o tym Wojewódzkiego Konserwatora Zabytków, a jeśli nie jest to możliwe Prezydenta Miasta Bydgoszczy (art. 32 ust.1 ustawy z dnia 23 lipca 2003 r. o ochronie zabytków i opiece nad zabytkami – (tekst jednolity Dz.U. z 2020r., poz. 282 ze zm.)

2.3 Warunki dotyczące obsługi w zakresie infrastruktury technicznej i komunikacji:

- a) sposób zaopatrzenia w:
- wodę – zgodnie z warunkami technicznymi gestora sieci
 - energię elektryczną – nie dotyczy
 - energię ciepłą – nie dotyczy
- b) sposób odprowadzenia ścieków – nie dotyczy
- c) przyłączenie do sieci gazowej – nie dotyczy
- d) dostęp do drogi publicznej – nie dotyczy

2.4 Wymagania dotyczące ochrony interesów osób trzecich:

- a) przedmiotową inwestycję należy projektować i realizować zapewniając spełnienie wymagań dotyczących poszanowania występujących w obszarze oddziaływania obiektu uzasadnionych interesów osób trzecich, w szczególności z zapewnieniem ochrony przed:
- pozbawieniem dostępu do drogi publicznej,
 - pozbawieniem możliwości korzystania z wody, kanalizacji, energii elektrycznej i ciepłej oraz ze środków łączności: w trakcie robót budowlanych chronić istniejące uzbrojenie terenu albo uzyskać zgodę właścicieli na jego przebudowę,
 - pozbawieniem dostępu światła dziennego do pomieszczeń przeznaczonych na pobyt ludzi,
 - uciążliwościami powodowanymi przez hałas, wibracje, zakłócenia elektryczne i promieniowanie:
- utrzymywać poziom hałasu poniżej dopuszczalnych obowiązującymi przepisami lub co najmniej na tym poziomie (art. 112 ustawy - Prawo ochrony środowiska),
- zanieczyszczeniem powietrza, wody i gleby:
- zapewnić utrzymanie czystości i porządku przez korzystanie z urządzeń służących do zbierania odpadów komunalnych urządzonych w sposób umożliwiający ich segregację oraz przyłączenie nieruchomości do istniejącej sieci kanalizacyjnej (art. 5 ust. 1 ustawy z dnia 13 września 1996 r. o utrzymaniu czystości i porządku w gminach – tekst jednolity Dz. U. z 2020r., poz. 1439),
- b) właściciel nieruchomości powinien przy wykonywaniu swego prawa powstrzymać się od działań, które by zakłócały korzystanie z nieruchomości sąsiednich ponad przeciętną miarę, wynikającą ze społeczno – gospodarczego przeznaczenia nieruchomości i stosunków miejscowych (art. 144 ustawy z dnia 23 kwietnia 1964r. Kodeks cywilny – tekst jednolity Dz. U. z 2020 r., poz. 1740),

- c) robót ziemnych nie wolno dokonywać w taki sposób, żeby groziło nieruchomościom sąsiednim utratą oparcia, zgodnie z art. 147 ustawy z dnia 23 kwietnia 1964 r. Kodeks cywilny (tekst jednolity Dz. U z 2020 r., poz. 1740),
- d) należy uzyskać prawo do dysponowania nieruchomością na cele budowlane, dokumentując je dołączonym do wniosku o pozwolenie na budowę oświadczeniem, zgodnie z art. 32 ust. 4 pkt. 2 i art. 33 ust. 2 pkt. 2 ustawy z dnia 7 lipca 1994 r. – Prawo budowlane (tekst jednolity Dz.U. z 2020r., poz. 1333),

2.5 Wymagania dotyczące ochrony obiektów budowlanych na terenach górniczych a także narażonych na niebezpieczeństwo powodzi oraz zagrożonych osuwaniem się mas ziemnych: nie dotyczy

2.6 Informacja dotycząca klasyfikacji gruntu przeznaczonego pod inwestycję:

- a) teren przeznaczony pod inwestycję stanowi drogi – dr i nie wymaga uzyskania zgody na zmianę przeznaczenia gruntów rolnych i leśnych na cele nierolnicze i nieleśne, bowiem zgodnie z art. 10a ustawy z dnia 3 lutego 1995 r. o ochronie gruntów rolnych i leśnych (t.j. Dz.U. z 2017 r., poz. 1161), przepisów rozdziału 2 ww. ustawy nie stosuje się do gruntów rolnych i leśnych położonych w granicach administracyjnych miast,

3. Linie rozgraniczające teren inwestycji:

określono na załączniku graficznym Nr 1 do niniejszej decyzji, stanowiącym mapę zasadniczą w skali 1: 1000, literami A ÷ R.

UZASADNIENIE

Stosownie do przepisów art. 50 ust. 1 ustawy z dnia 27 marca 2003r. o planowaniu i zagospodarowaniu przestrzennym, w związku z art. 6 pkt 3 ustawy z dnia 21 sierpnia 1997r. – o gospodarce nieruchomościami, zmiana sposobu zagospodarowania terenu w przypadku braku miejscowego planu zagospodarowania przestrzennego, polegająca na budowie sieci wodociągowej w ulicy Bałtyckiej w Bydgoszczy na terenie nieruchomości ozn. nr ew.: 138, 148, 172/2 i 194/2 w obrębie 487, wymaga ustalenia jej lokalizacji w drodze decyzji o ustaleniu lokalizacji inwestycji celu publicznego.

W toku przeprowadzonego postępowania administracyjnego dokonano analizy warunków i zasad zagospodarowania terenu oraz jego zabudowy, wynikających z przepisów odrębnych, a także stanu faktycznego i prawnego terenu, na którym przewiduje się realizację inwestycji.

Zamierzenie inwestycyjne jest zgodne z przepisami odrębnymi.

O wszczęciu postępowania w sprawie wydania decyzji o ustaleniu lokalizacji inwestycji celu publicznego zgodnie z art. 53 ust. 1 ustawy o planowaniu i zagospodarowaniu przestrzennym, zawiadomiono w drodze obwieszczenia, a także w internecie w dniu 17.02.2021r. Obwieszczenie zamieszczono na tablicy ogłoszeń w Wydziale Administracji Budowlanej Urzędu Miasta przy ul. Grudziądzkiej 9-15 w dniu 17.02.2021r.

Inwestora oraz właściciela nieruchomości, na których będzie lokalizowana inwestycja celu publicznego, o wszczęciu postępowania w ww. sprawie zawiadomiono na piśmie.

Zgodnie z przepisami art. 50 ust. 4 ustawy o planowaniu i zagospodarowaniu przestrzennym sporządzenie projektu decyzji o ustaleniu lokalizacji celu publicznego powierzono osobie wpisanej na listę izby samorządu zawodowego architektów.

Mając na uwadze położenie wnioskowanego terenu w obszarze powierzchni ograniczających przeszkody w rejonie lotniska Bydgoszcz na podstawie art. 53 ust. 13 w związku z art. 64 ust. 1 ustawy z dnia 27 marca 2003 r. o planowaniu i zagospodarowaniu przestrzennym (tekst jednolity Dz. U. z 2020 r., poz. 293 ze zm.) pismem z dnia 01.03.2021 r. wystąpiono do Prezesa Urzędu Lotnictwa Cywilnego o uzgodnienie projektu decyzji dla wnioskowanego zamierzenia.

Przedmiotowe pismo zostało odebrane w dniu 01.03.2021 r. Do dnia 15.03.2021 r. nie otrzymano odpowiedzi.

W myśl art. 53 ust. 5 ww. ustawy o planowaniu i zagospodarowaniu przestrzennym niezajęcie stanowiska przez organ uzgadniający w terminie 2 tygodni od dnia doręczenia wystąpienia o uzgodnienie - uzgodnienie uznaje się za dokonane.

W przedmiotowej sprawie nie zachodziła konieczność uzgodnienia projektu decyzji z pozostałymi organami wymienionymi w art. 53 ust. 4 ustawy o planowaniu i zagospodarowaniu przestrzennym.

POUCZENIE

Od niniejszej decyzji służy stronom odwołanie do Samorządowego Kolegium Odwoławczego, za moim pośrednictwem. Termin na złożenie odwołania wynosi 14 dni od dnia doręczenia decyzji, przy czym dla stron, które zostały zawiadomione o jej wydaniu jedynie w drodze obwieszczenia, termin zaczyna swój bieg po upływie 14 dni od dnia wywieszenia obwieszczenia Prezydenta Miasta Bydgoszczy na tablicy ogłoszeń.

Odwołanie od decyzji o ustaleniu lokalizacji przedmiotowej inwestycji powinno zawierać zarzuty odnoszące się do decyzji, określając istotę i zakres żądania będącego przedmiotem odwołania oraz wskazywać dowody uzasadniające to żądanie (art. 53 ust. 6 powołanej ustawy o planowaniu i zagospodarowaniu przestrzennym).

W trakcie biegu terminu do wniesienia odwołania strona może zrzec się prawa do wniesienia odwołania wobec organu administracji publicznej, który wydał decyzję. Z dniem doręczenia organowi administracji publicznej oświadczenia o zrzeczeniu się prawa do wniesienia odwołania przez ostatnią ze stron postępowania, decyzja staje się ostateczna i prawomocna.

Załączniki :

- graficzny* - Nr 1
- adresowy* - Nr 2

Otrzymują:

I. Wnioskodawcy/wnioskodawca:

1. Miejskie Wodociągi i Kanalizacja w Bydgoszczy - sp. z o.o.
reprezentowana przez pełnomocnika p. Jarosława Pauszka

II. Strony:

1. Zarząd Dróg Miejskich i Komunikacji Publicznej w Bydgoszczy
2. Gmina Bydgoszcz Wydział Mienia i Geodezji
3. aa.

Do wiadomości:

1. Miejskie Wodociągi i Kanalizacja w Bydgoszczy - sp. z o.o.

z up. PREZYDENTA MIASTA



Grzegorz Rosa


Zastępca Dyrektora

Wydziału Administracji Budowlanej

Decyzja Prezydenta Miasta Bydgoszczy

z dnia 17.03.2021 r. 17/2021

stała się ostateczna w dniu 09.04.2021

Podpis 

**załączniki udostępniane do wglądu osobom i instytucjom uznanym za strony niniejszego postępowania (Wydział Administracji Budowlanej Urzędu Miasta Bydgoszczy, ul. Grudziądzka 9 – 15, budynek A, pokój 213)*

OZNACZENIA

linie rozgraniczające teren inwestycji = granice terenu objętego wnioskiem

granica obszaru oddziaływania inwestycji

z up. PREZYDENTA MIASTA

Grzegorz Rosa
Zastępca Dyrektora
Wydziału Administracji Budowlanej

MIEJSKA PRACOWNIA GEODEZYJNA
w BYDGOSZCZY

MAPA zasadnicza

m. Bydgoszcz


PUWG 2000 s.6 ukł. odnies. PL-ETRF2007-NH

MPG.D.417.0189.2021

Bydgoszcz, dnia 09-02-2021 r.

Wykonał:

Leszek Cieślak

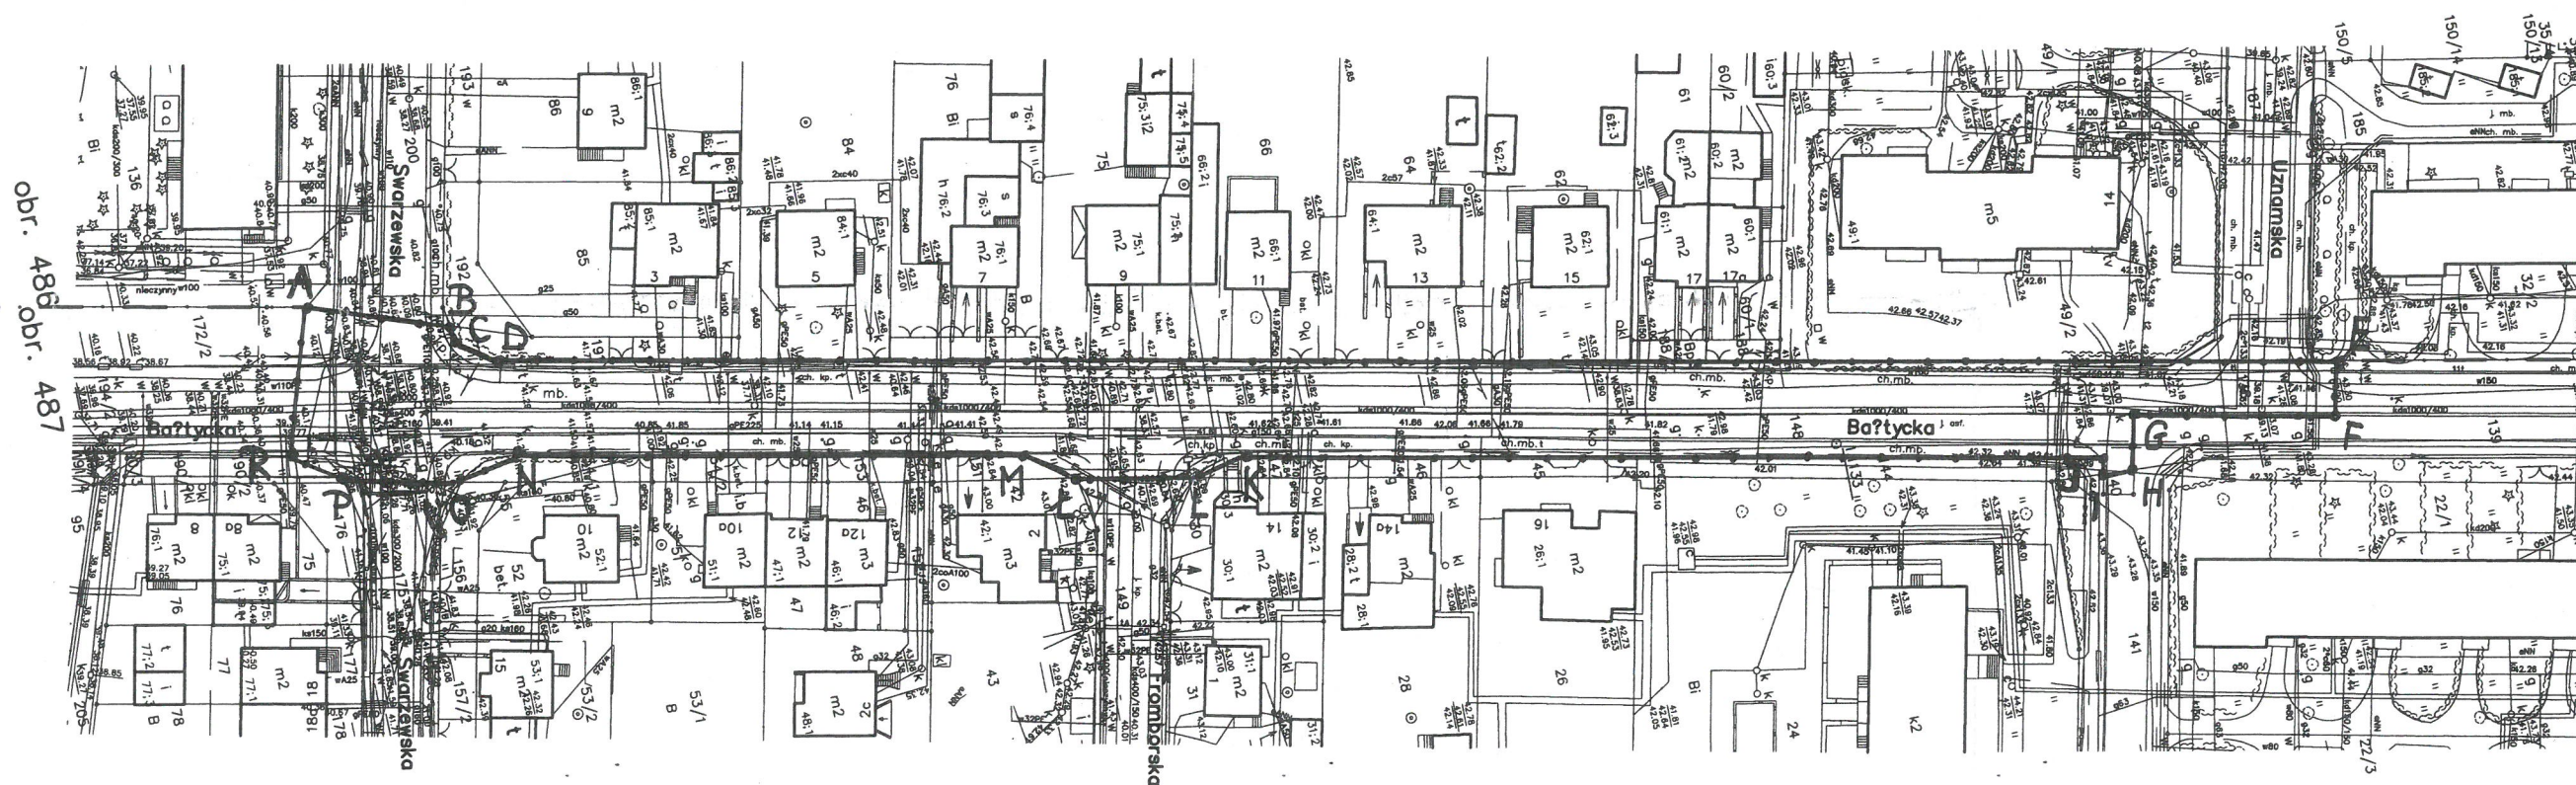

Skala 1:1000

**ZA ZGODNOŚĆ
Z ORYGINAŁEM**

inż. Jarosław Pauszek
uprawnienia budowlane do
w specjalności instalacyjnej
sieci, instalacji i urządzeń wodociągowej
i kanalizacyjnych, ciepłych, wentylacyjnych
i gazowych bez ograniczeń
nr ewid. ABIT-II-7131-60/2001
Pracownia Projektowa Inżynierii Środowiska
"HYDROKAN PROJEKT"
inż. Jarosław Pauszek
tel. kom. 603 386 635
86-032 Niemcz, ul. Myśliwska 9
NIP 953-104-85-99, REGON 340293131