



ELEWACJA WSCHODNIA

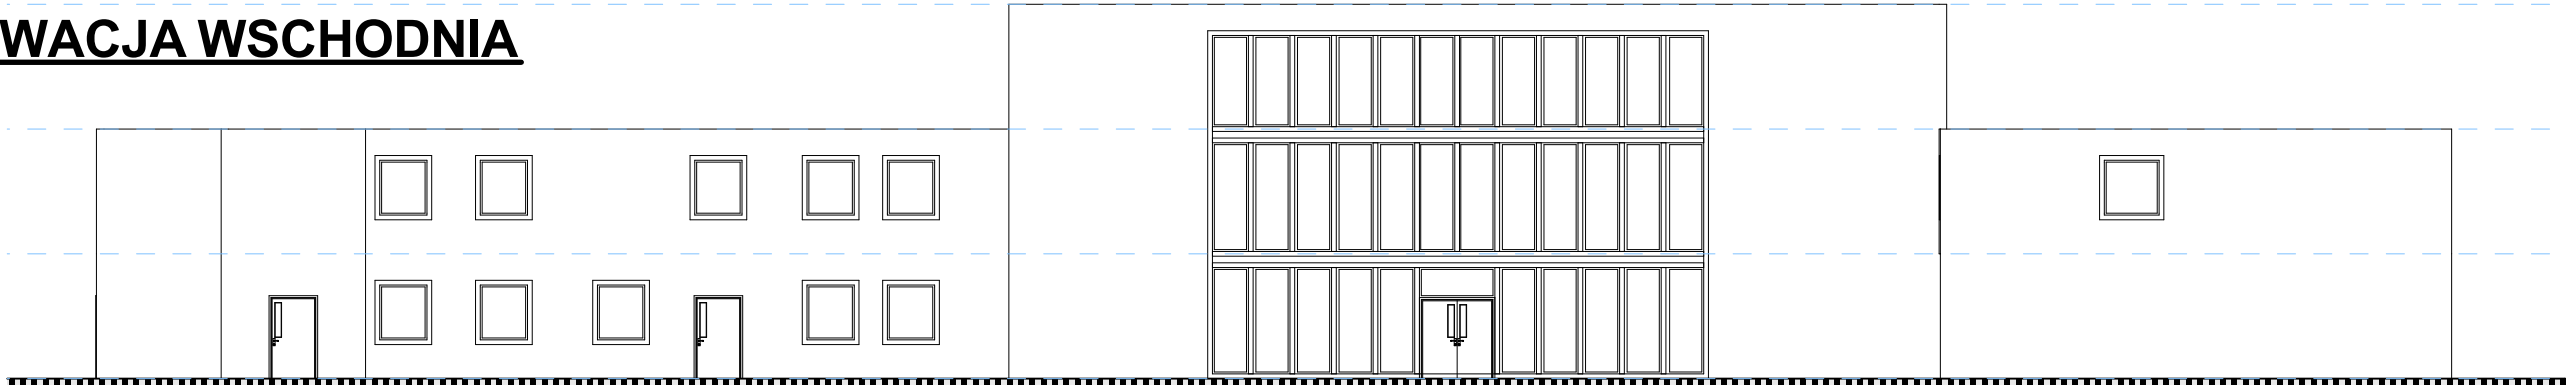

ELEWACJA ZACHODNIA



ELEWACJA PÓŁNOCNA

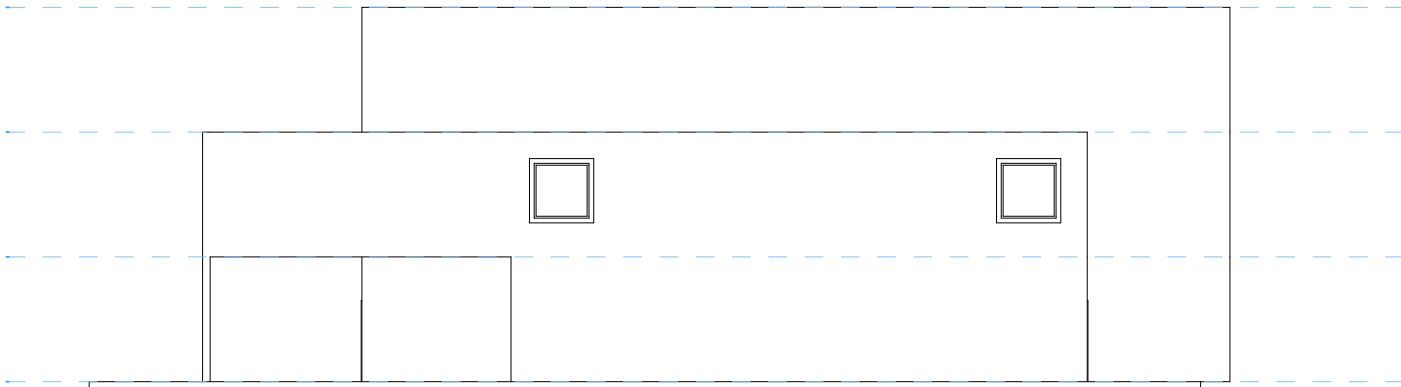


ELEWACJA POŁUDNIOWA



UWAGA:

- wszystkie wymiary należy sprawdzić na budowie i w terenie
- wykonawca jest zobowiązany sprawdzić wszystkie wymiary przed rozpoczęciem prac budowlanych. różnice w rysunkach i pomiarach oraz wszelkie rozbieżności i zmiany muszą być wyjaśnione z projektantem przed rozpoczęciem robót
- rysunek rozpatrywać łącznie z poszczególnymi branżami
- zastosowane materiały i systemy w dokumentacji podane są jako przykładowe rozwiązania, mogą być zastąpione innymi lecz o równoważnych lub wyższych parametrach, alternatywne rozwiązania należy uzgodnić z projektantem
- wszystkie technologie zastosowane w projekcie należy wykonać wg systemu i zaleceń producenta
- każda zmiana w stosunku do dokumentacji wymaga akceptacji projektanta na etapie realizacji
- wymiary na rysunkach podano w stanie surowym (bez wykończenia)
- Powierzchnie pomieszczeń podano w stanie surowym ścian, bez wykończenia – powierzchnia mierzona na wysokości 1m nad posadzką.

- prawa autorskie do tego rysunku należą do architektonicznego biura projektowego LOCUM M. PASZYN SPÓŁKA KOMANDYTOWA i bez jego zgody rysunek nie może być wykorzystywany lub reprodukowany

JEDNOSTKA PROJEKTOWA:	 S P Ó Ł K A K O M A N D Y T O W A		
INWESTOR:	MIEJKE WODOCIĄGI I KANALIZACJA W BYDGOSZCZY - spółka z o.o. ul. Toruńska 103, 85-817 BYDGOSZCZ		
NAZWA ZADANIA:	„WYKONANIE KONCEPCJI NA ROZBUDOWĘ LABORATORIUM ZAMAWIAJĄCEGO”		
ADRES:	Teren Stacji Uzdatniania Wody CZYŻKÓWKO: DZ. NR: 9/2 UL. KORONOWSKA 96 85-817 BYDGOSZCZ Zakład Oczyszczania Ścieków FORDON: DZ. NR: 20/1, 12/4, 12/5 UL. GEN. BORA KOMOROWSKIEGO 74a 85-817 BYDGOSZCZ		
NAZWA RYSUNKU:	PRZYKŁADOWE ELEWACJE (BUDYNEK "A")		
BRANŻA:	FAZA:	SKALA:	DATA:
ARCHITEKTURA	PK	1:200	XI 2019
NR RYS.			KONCEPCJA 1

Ae1