


WYDZIELONA KOMORA
FERMENTACYJNA ZAMKNIĘTA (WKFz)
OBIEKT NR 26

skala 1:125

PRZEKRÓJ A-A

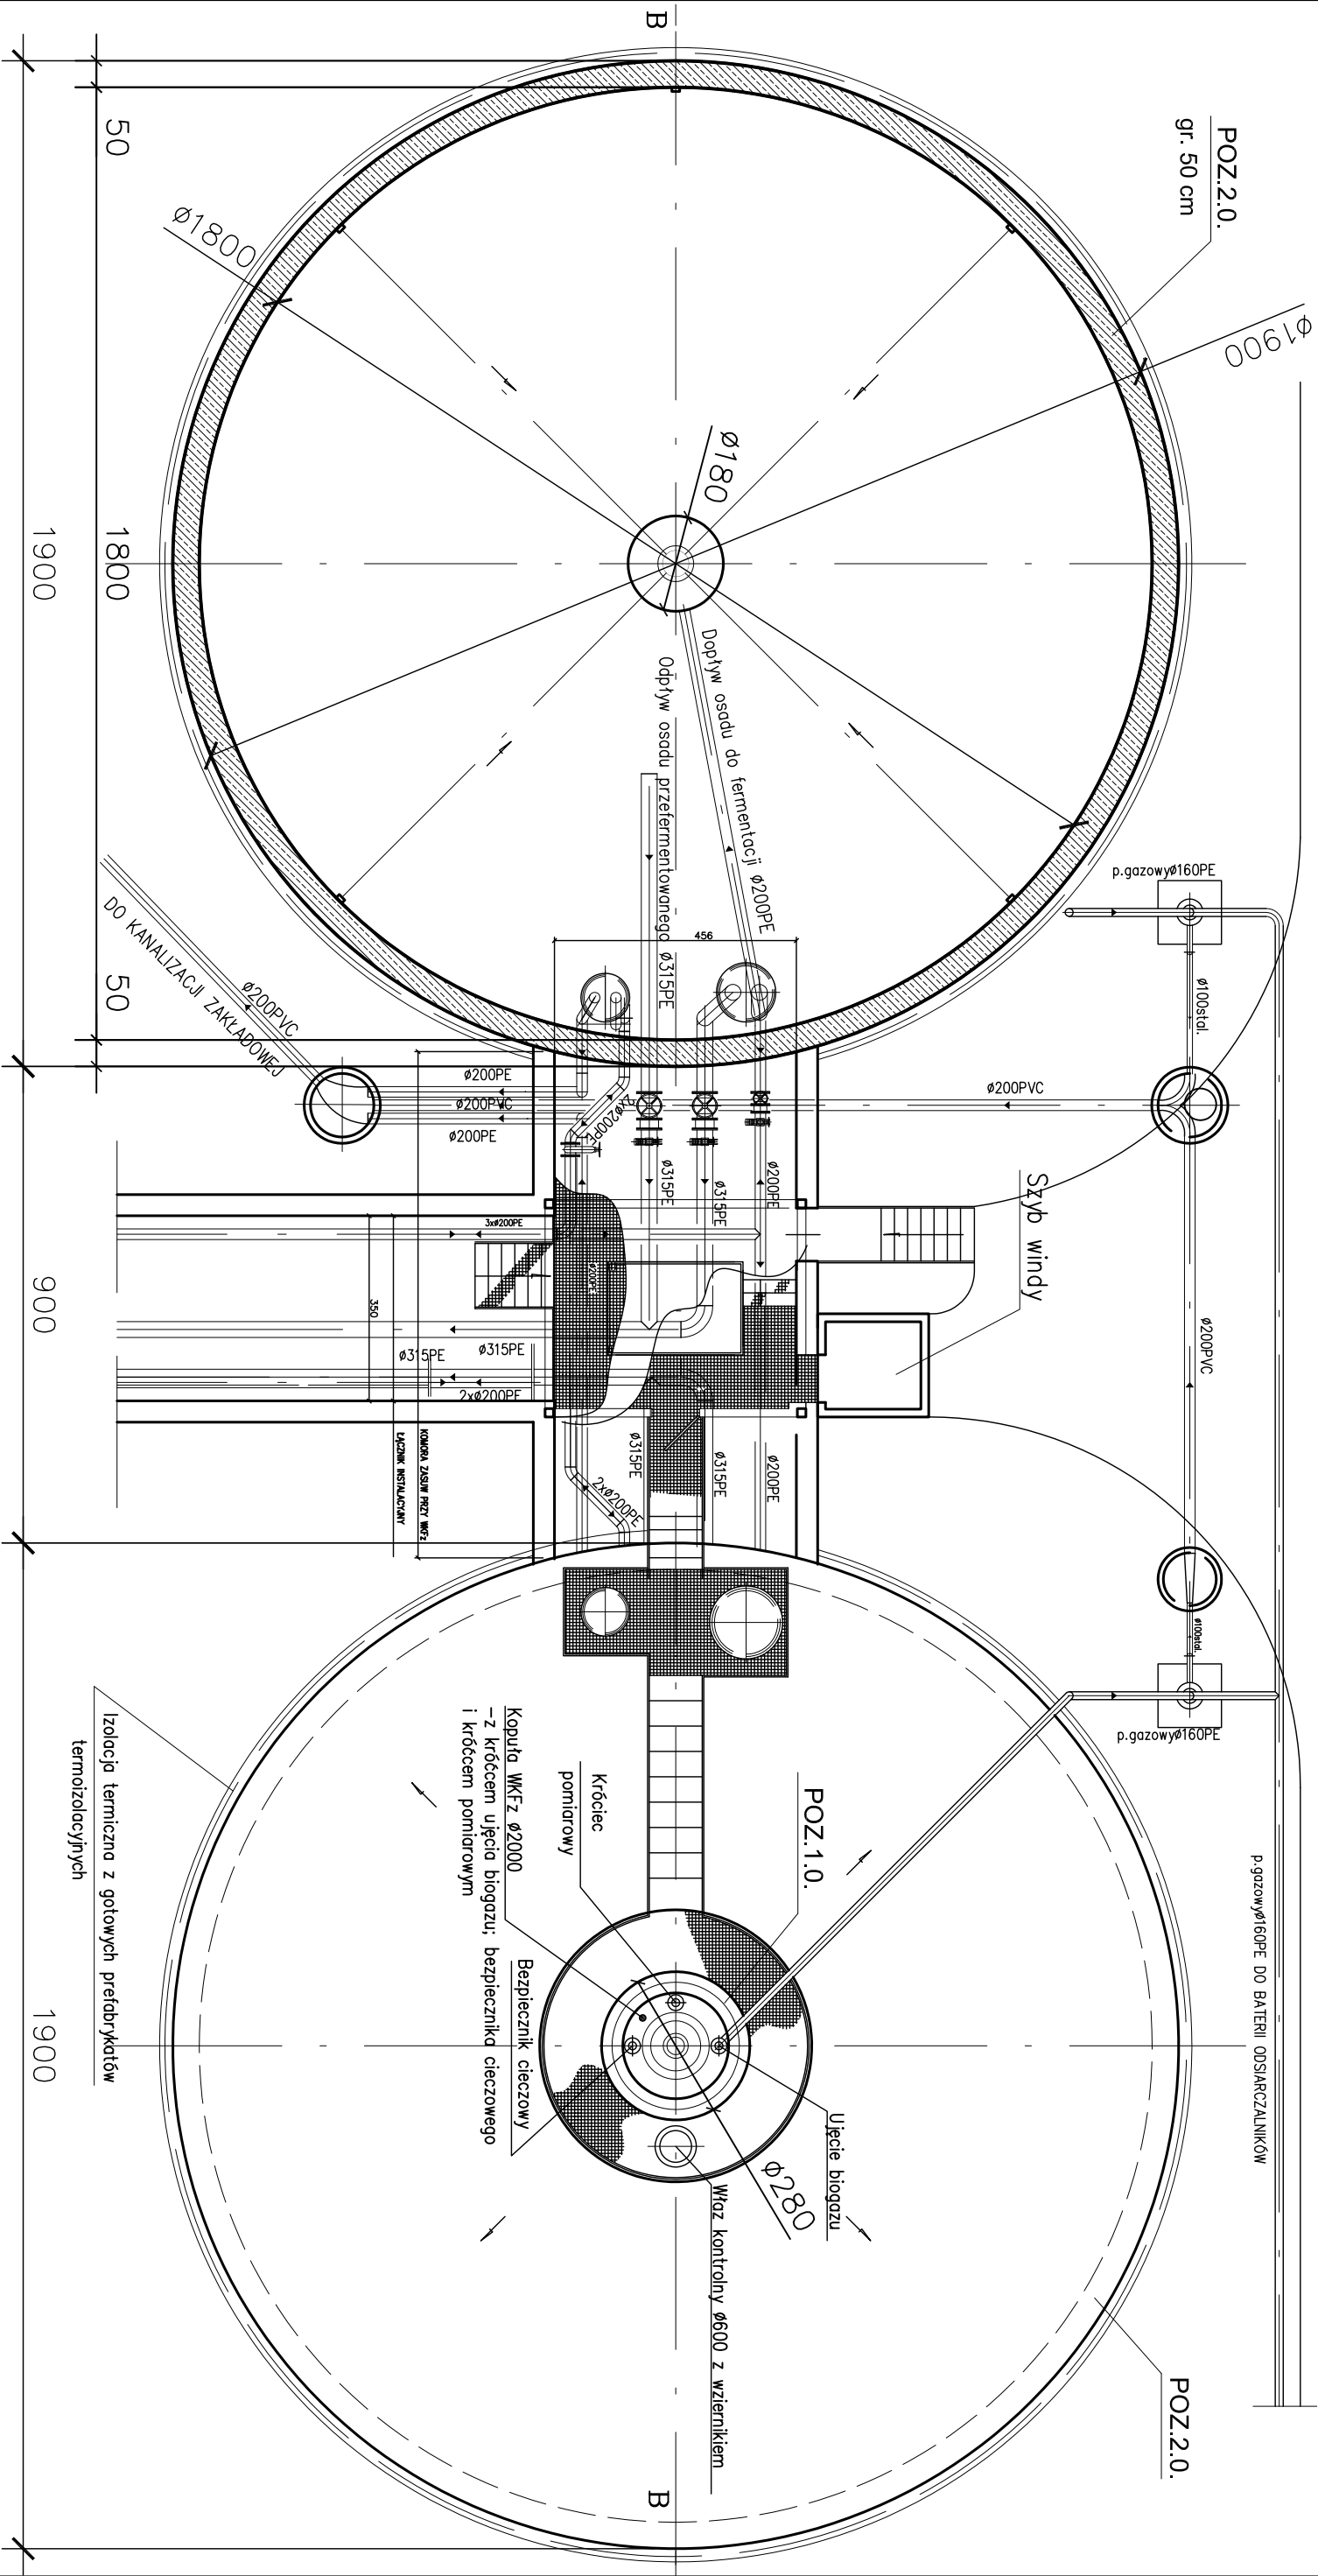

BETON B37
STAL B500SP

WYDZIELONA KOMORA
FERMENTACYJNA ZAMKNIĘTA (WKFz)
OBIEKT NR 26

Firma Konsultacyjno-Projektowa Gospodarki Wodno-Ściekowej "W A D I S" Sp. z o.o. w Bydgoszczy, ul. Pułaskiego 45		Nr umowy:	9/2007
Temat opracowania: Rozbudowa Oczyszczalni Ścieków "F O R D O N" w Bydgoszczy – projekt budowlany		Data:	31.04.2008r.
Tytuł rysunku: Wydzielona komora fermentacyjna zamknięta (WKFz) – KONSTRUKCJA		Brzoza:	konstrukcja
Projektant:	mgr inż. Jan Mądry	Skala:	1:125
specjalność:	CZŁONEK K-P O IZBY INŻYNIERÓW BUD.		
i nr uprawnień:	KUP/BO/1568/OI		
Weryfikator:	mgr inż. Zbigniew Mądry	Nr rysunku:	26/1
specjalność:	upr. nr WKP/0023/P00K/03		
i nr uprawnień:	CZŁONEK WOIB nr WKP/BO/0424/04		