PRZEKRÓJ A–A

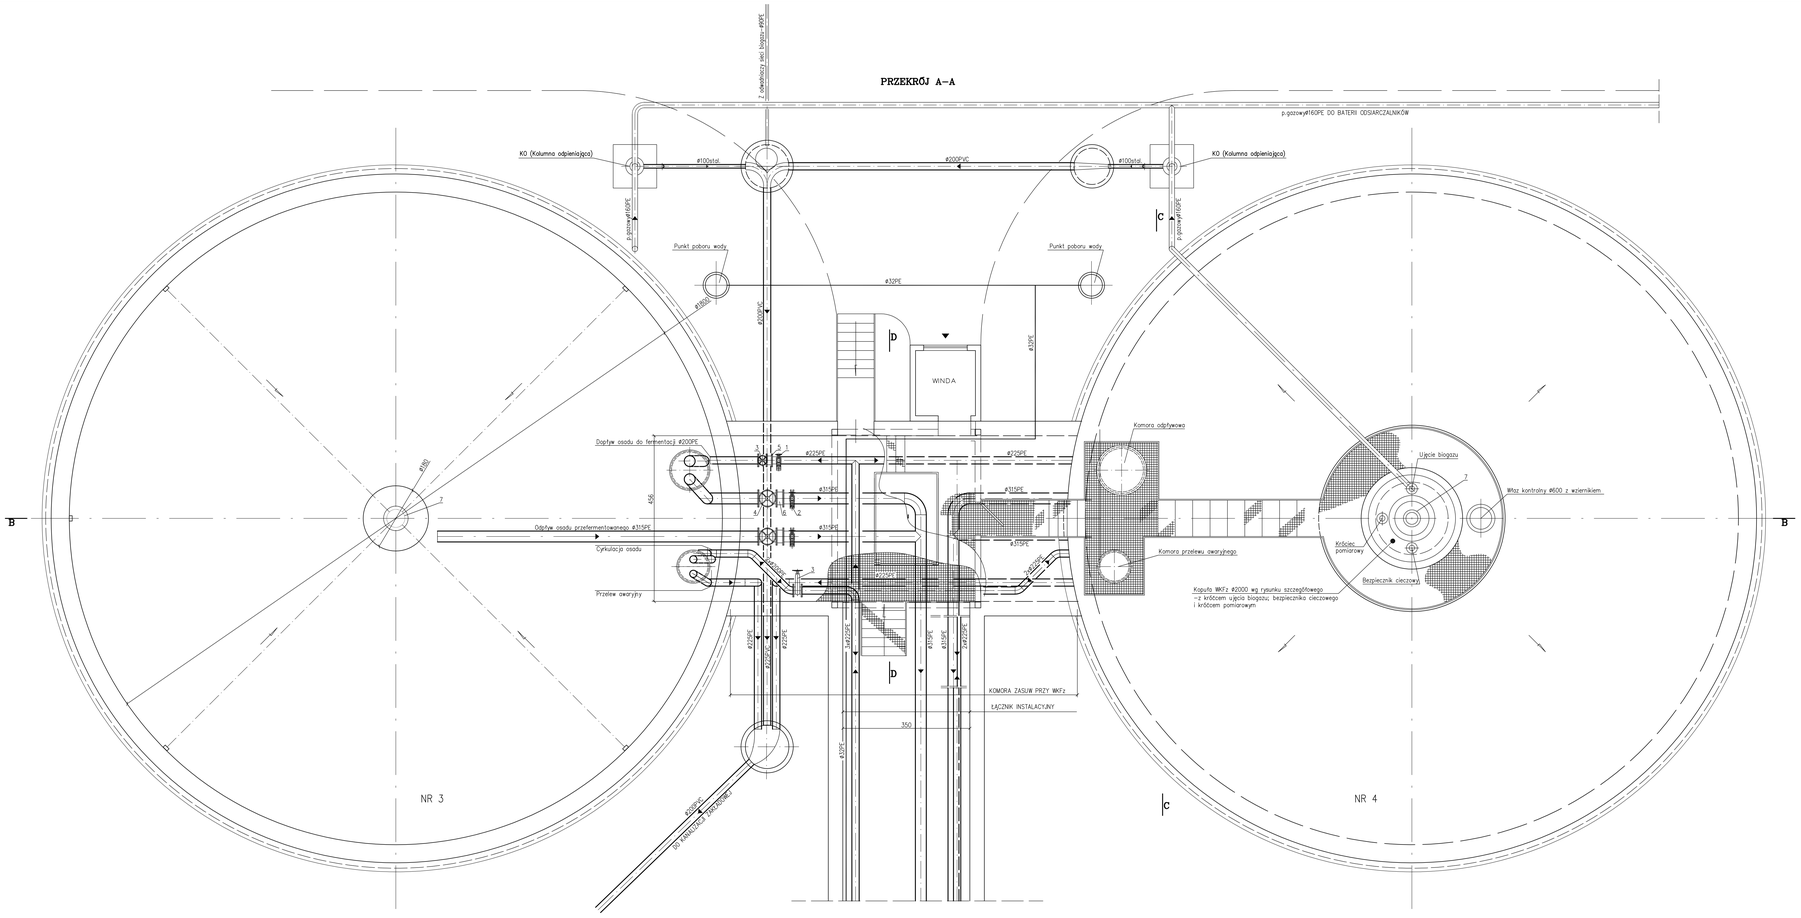

PRZEKRÓJ E–E

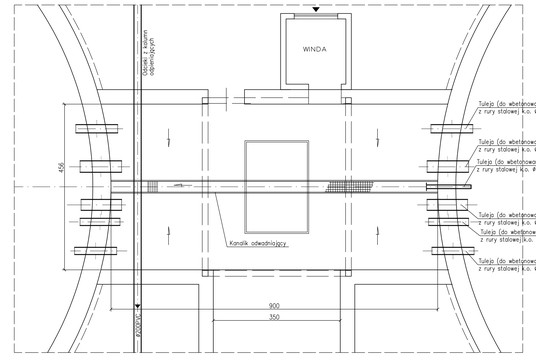

OZNACZENIA:

1–Zasuwa nożowa z napędem elektromechanicznym ø200 kpl.2
2–Zasuwa nożowa z napędem elektromechanicznym ø300 kpl.4
3–Zasuwa kołnierzowa z elastycznym uszczelnieniem ø200 szt. 6
4–Zasuwa kołnierzowa z elastycznym uszczelnieniem ø300 szt.4
5–Łącznik montażowy kołnierzowy ø200 szt.2
6–Łącznik montażowy kołnierzowy ø300 szt.4
7–Mieszadło Sludge Mixer MFS 4–prod. f–my HALBERG KPL.2

OBJAŚNIENIA DO INSTALACJI TECHNOLOGICZNYCH

Oznaczenie przewodu	Dobór rury PE do kanalizacji ciśnieniowej
ø225PE	SDR17 PE100 PN10 (207,8/6,8)
ø315PE	SDR17 PE100 PN10 (290,8/12,1)

WYDZIELONA KOMORA FERMENTACYJNA ZAMKNIĘTA (WKFz)

PRZEKROJE A–A; E–E

OBIEKT NR 26

Firma Konsultacyjno-Projektowa Gospodarki Wodno-Ściekowej "W A D I S" Sp. z o.o. w Bydgoszczy, ul. Pułaskiego 45		Nr umowy 9/2007
Temat opracowania: Rozbudowa Oczyszczalni Ścieków "Y O R D O N" w Bydgoszczy – projekt budowlany		Data 30.04.2008
Tytuł rysunku: Wydzielona komora fermentacyjna zamknięta (WKFz) –TECHNOLOGIA–		Branża technologia
Projektant: specjalność:	mgr inż. Danuta Serwicka nr uprawnień budowlanych i numer ewidencyjny w izbie projektowej	Skala 1:50
Weryfikator: specjalność:	mgr inż. Zygmunt Matusik nr uprawnień budowlanych i numer ewidencyjny w izbie projektowej	Nr rysunku 08