


Budynek A
kondygnacja +1

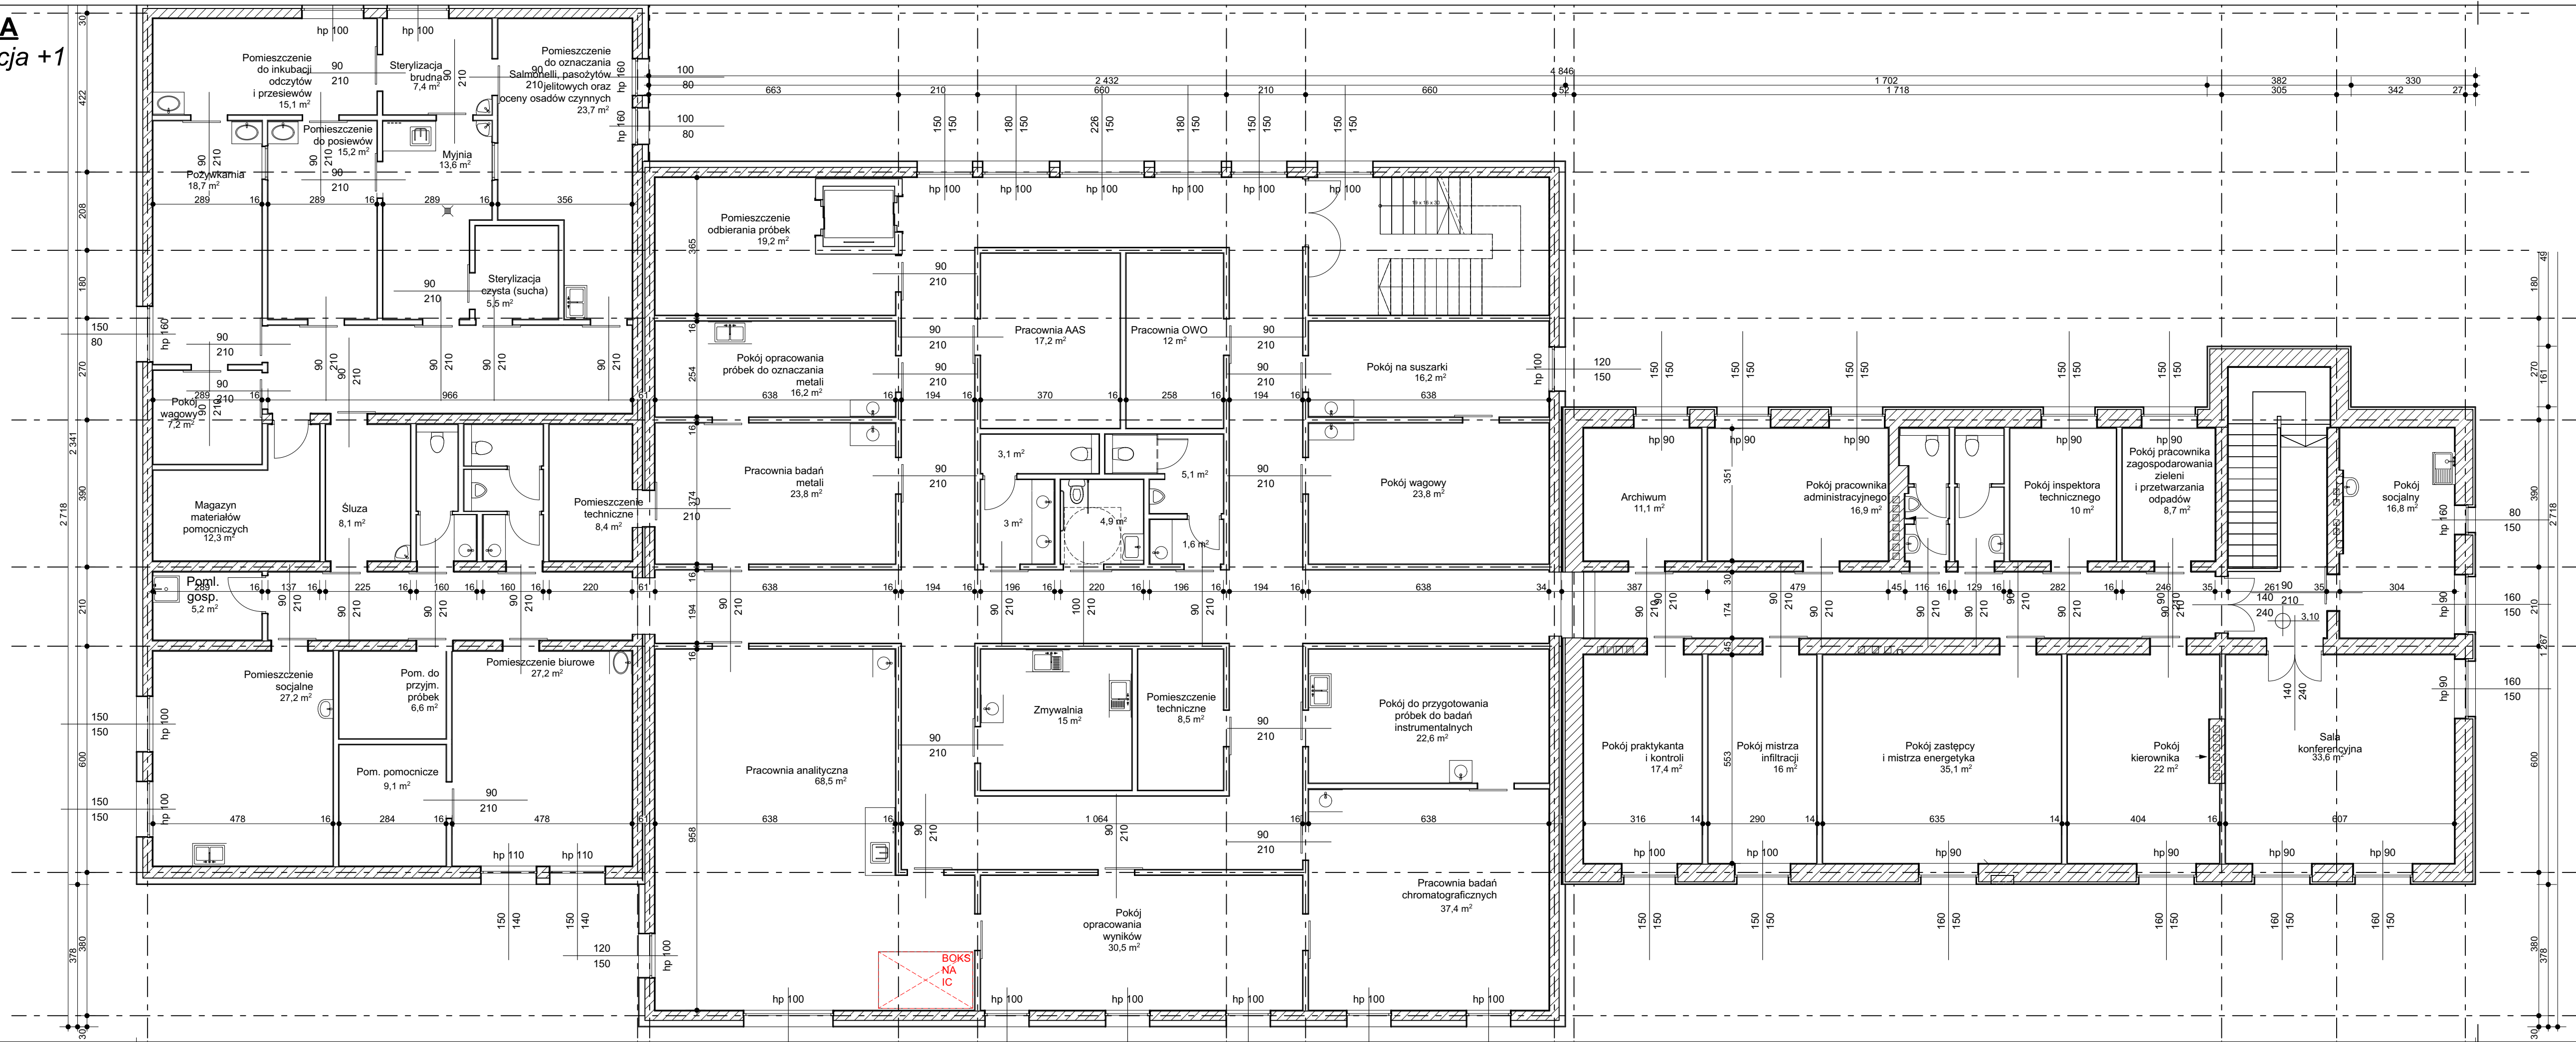

1

	istniejący	projektowany	RAZEM
kond -1:	119,34 m²	0,00 m²	119,34 m²
kond +0:	238,85 m²	668,70 m²	907,55 m²
kond +1:	248,70 m²	784,75 m²	1 033,45 m²
kond +2:	0,00 m²	496,99 m²	496,99 m²
RAZEM:	606,89 m²	1 950,44 m²	2 557,33 m²

UWAGA:

- wszystkie wymiary należy sprawdzić na budowie i w terenie
- wykonawca jest zobowiązany sprawdzić wszystkie wymiary przed rozpoczęciem prac budowlanych. różnice w rysunkach
- pomiary oraz wszelkie rozbieżności i zmiany muszą być wyjaśnione z projektantem przed rozpoczęciem robót
- rysunek rozpatrywać łącznie z poszczególnymi branżami
- zastosowane materiały i systemy w dokumentacji podane są jako przykładowe rozwiązania, mogą być zastąpione innymi lecz o równoważnych lub wyższych parametrach, alternatywne rozwiązania należy uzgodnić z projektantem
- wszystkie technologie zastosowane w projekcie należy wykonać wg systemu i zaleceń producenta
- każda zmiana w stosunku do dokumentacji wymaga akceptacji projektanta na etapie realizacji
- wymiary na rysunkach podano w stanie surowym (bez wykończenia)
- Powierzchnie pomieszczeń podano w stanie surowym ścian, bez wykończenia – powierzchnia mierzona na wysokości 1m nad posadzką.

Pracę autorską z tego rysunku należy do architektonicznego biura projektowego LOCUM M. PASZYN SPÓŁKA KOMANDYTOWA i bez jego zgody rysunek nie może być wykorzystywany lub reprodukowany

JEDNOSTKA PROJEKTOWA:
LOCUM
M. PASZYN
SPÓŁKA KOMANDYTOWA

INWESTOR:
MIEJSKE WODOCIĄGI I KANALIZACJA
W BYDGOSZCZY - spółka z o.o.
ul. Toruńska 103, 85-817 BYDGOSZCZ

NAZWA ZADANIA:
„WYKONANIE KONCEPCJI NA ROZBUDOWE LABORATORIUM ZAMAWIAJĄCEGO”

ADRES:
Teren Stacji Uzdatniania Wody CZYŻKÓWKO:
DZ. NR: 9/2
UL. KORONOWSKA 96
85-817 BYDGOSZCZ
Zakład Oczyszczania Ścieków FORDON:
DZ. NR: 20/1, 12/4, 12/5
UL. GEN. BORA KOMOROWSKIEGO 74a
85-817 BYDGOSZCZ

NAZWA RYSUNKU:
KONDYGNACJA +1
(BUDYNEK "A")
BRANŻA:
ARCHITEKTURA
FAZA:
PK
SKALA:
1:100
DATA:
XI 2019
NR RYS.
A3
KONCEPCJA 1