


Budynek A
kondygnacja +2

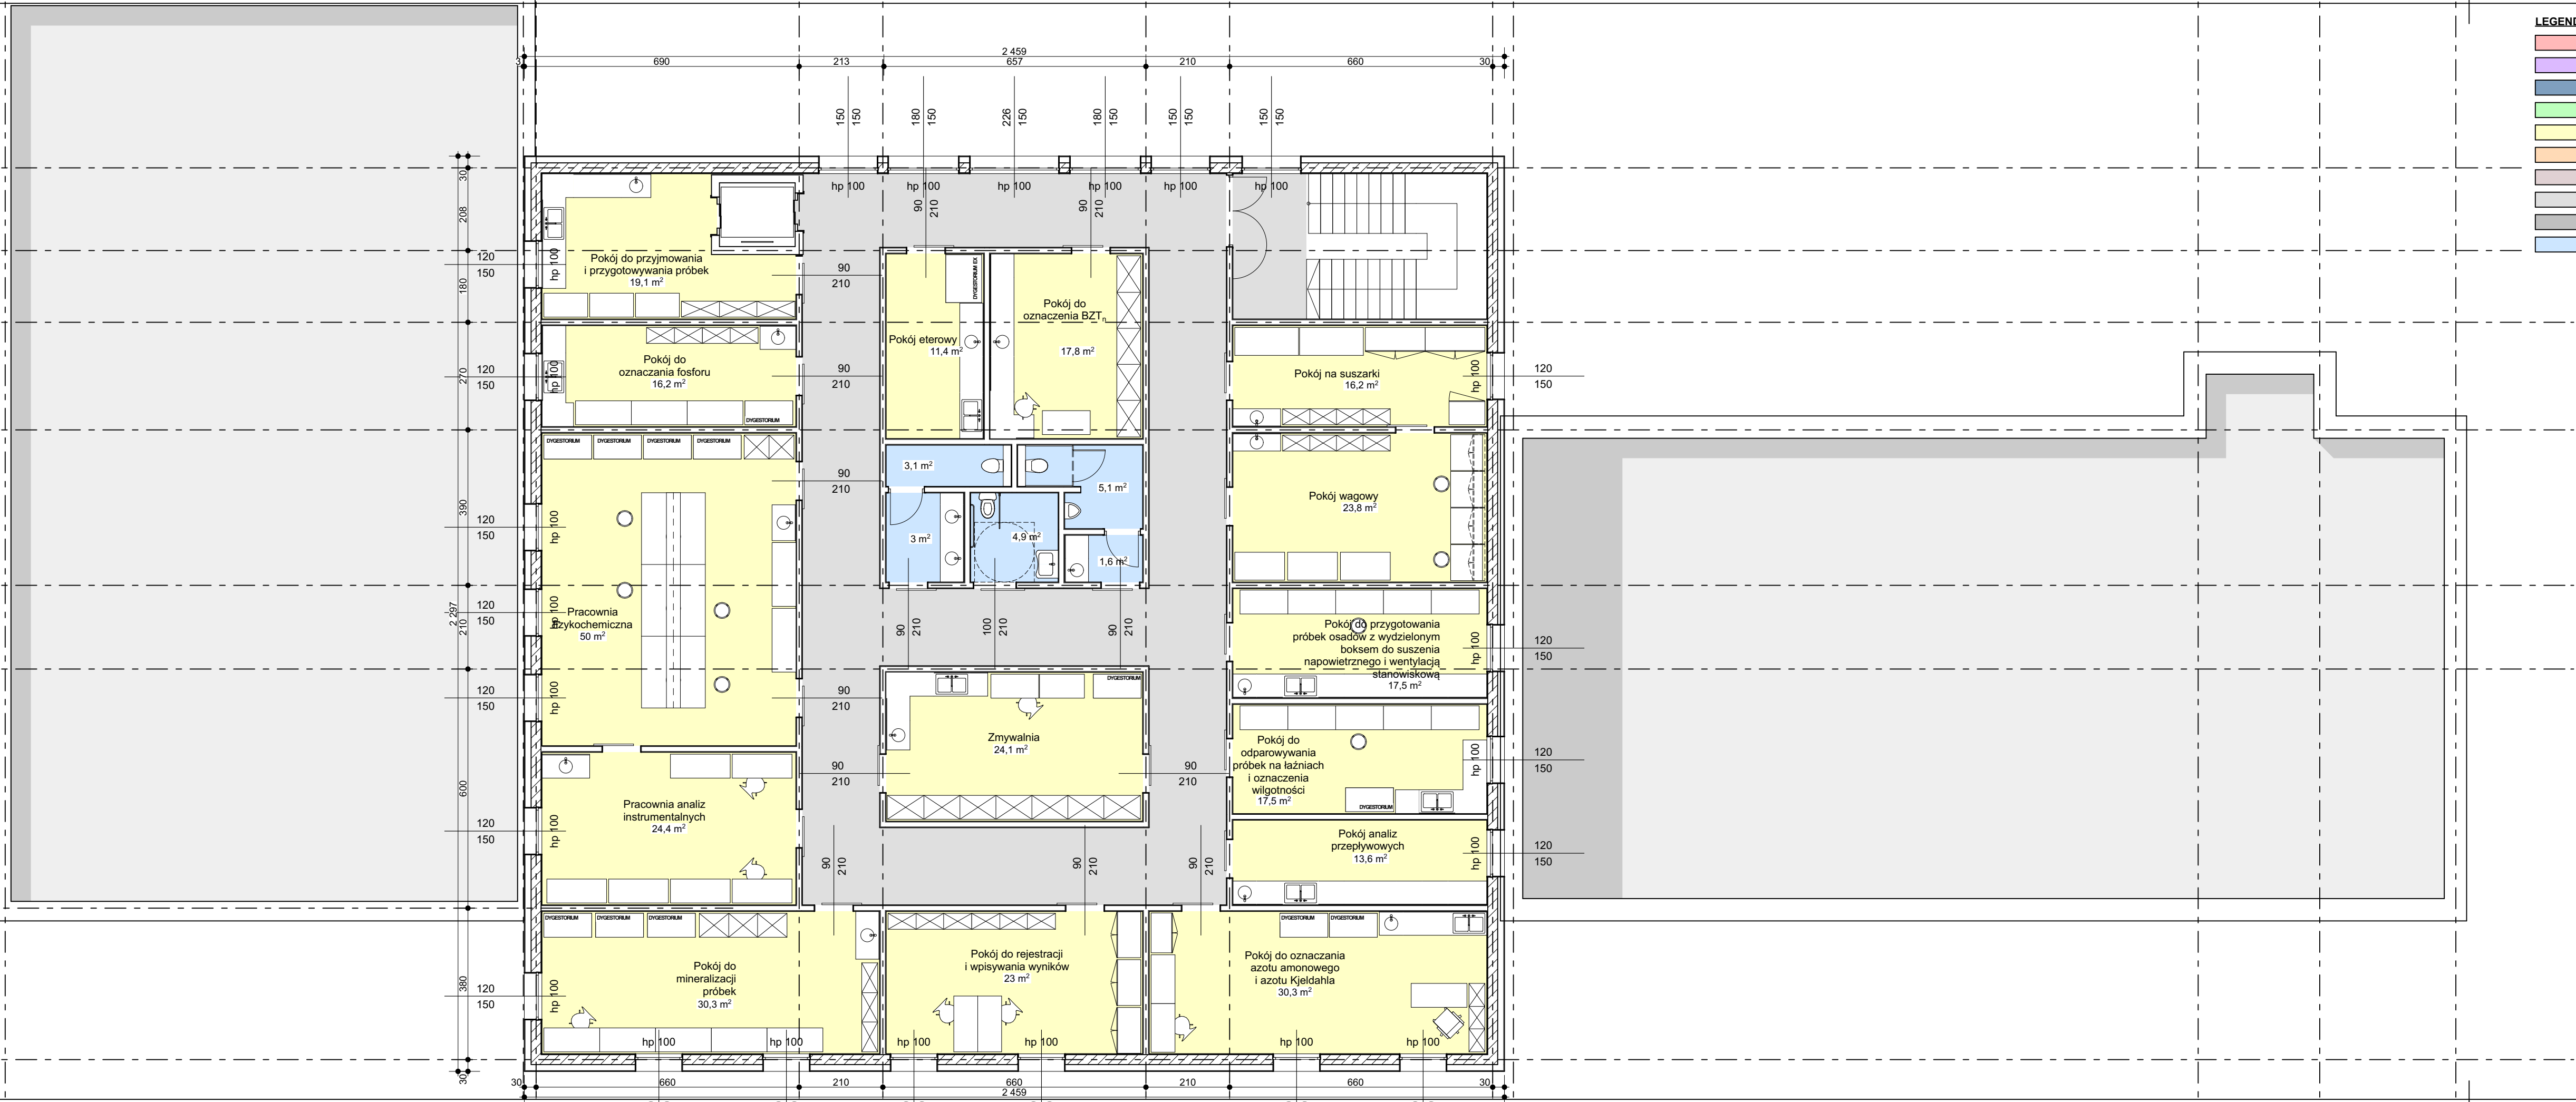

LEGENDA:

	Laboratorium - pracowni fizykochemicznej wody
	Dział Technologiczny
	Zakład Produkcji Wody
	Laboratorium - pracowni badań biologicznych wody
	Laboratorium - pracowni fizykochemicznych ścieków
	Dział Głównego Geologa
	Zakład Oczyszczania Ścieków
	Komunikacja / Korytarze
	Pomieszczenia Gospodarcze / Magazyny / Garaże
	Toalety / Pomieszczenia Sanitarne

	istniejący	projektowany	RAZEM
kond -1:	119,34 m²	0,00 m²	119,34 m²
kond +0:	238,85 m²	668,70 m²	907,55 m²
kond +1:	248,70 m²	784,75 m²	1 033,45 m²
kond +2:	0,00 m²	496,99 m²	496,99 m²
RAZEM:	606,89 m²	1 950,44 m²	2 557,33 m²

- UWAGA:**
- wszystkie wymiary należy sprawdzić na budowie i w terenie
 - wykonawca jest zobowiązany sprawdzić wszystkie wymiary przed rozpoczęciem prac budowlanych. różnice w rysunkach i pomiarach oraz wszelkie rozbieżności i zmiany muszą być wyjaśnione z projektantem przed rozpoczęciem robót
 - rysunek rozpatrywać łącznie z poszczególnymi branżami
 - zastosowane materiały i systemy w dokumentacji podane są jako przykładowe rozwiązania, mogą być zastąpione innymi lecz o równoważnych lub wyższych parametrach, alternatywne rozwiązania należy uzgodnić z projektantem
 - wszystkie technologie zastosowane w projekcie należy wykonać wg systemu i zaleceń producenta
 - każda zmiana w stosunku do dokumentacji wymaga akceptacji projektanta na etapie realizacji
 - wymiary na rysunkach podano w stanie surowym (bez wykończenia)
 - Powierzchnie pomieszczeń podano w stanie surowym ścian, bez wykończenia – powierzchnia mierzona na wysokości 1m nad posadzką.

- prawa autorskie do tego rysunku należą do architektonicznego biura projektowego LOCUM M. PASZYN SPÓŁKA KOMANDYTOWA i bez jego zgody rysunek nie może być wykorzystywany lub reprodukowany

JEDNOSTKA PROJEKTOWA:



LOCUM
M. PASZYN
SPÓŁKA KOMANDYTOWA

INWESTOR:

MIEJKE WODOCIĄGI I KANALIZACJA
W BYDGOSZCZY - spółka z o.o.
ul. Toruńska 103, 85-817 BYDGOSZCZ

NAZWA ZADANIA:

„WYKONANIE KONCEPCJI NA ROZBUDOWIE LABORATORIUM ZAMAWIAJĄCEGO”

ADRES:

Teren Stacji Uzdatniania Wody CZYZKÓWKO:

DZ. NR: 9/2
UL. KORONOWSKA 96
85-817 BYDGOSZCZ

Zakład Oczyszczania Ścieków FORDON:

DZ. NR: 20/1, 12/4, 12/5
UL. GEN. BORA KOMOROWSKIEGO 74a
85-817 BYDGOSZCZ

NAZWA RYSUNKU:

ARANŻACJA WNETRZ
KONDYGNACJA +2
(BUDYNEK "A")

BRANŻA:

ARCHITEKTURA

FAZA:

PK

SKALA:

1:100

DATA:

XI 2019

NR RYS.

Aw4

KONCEPCJA

1