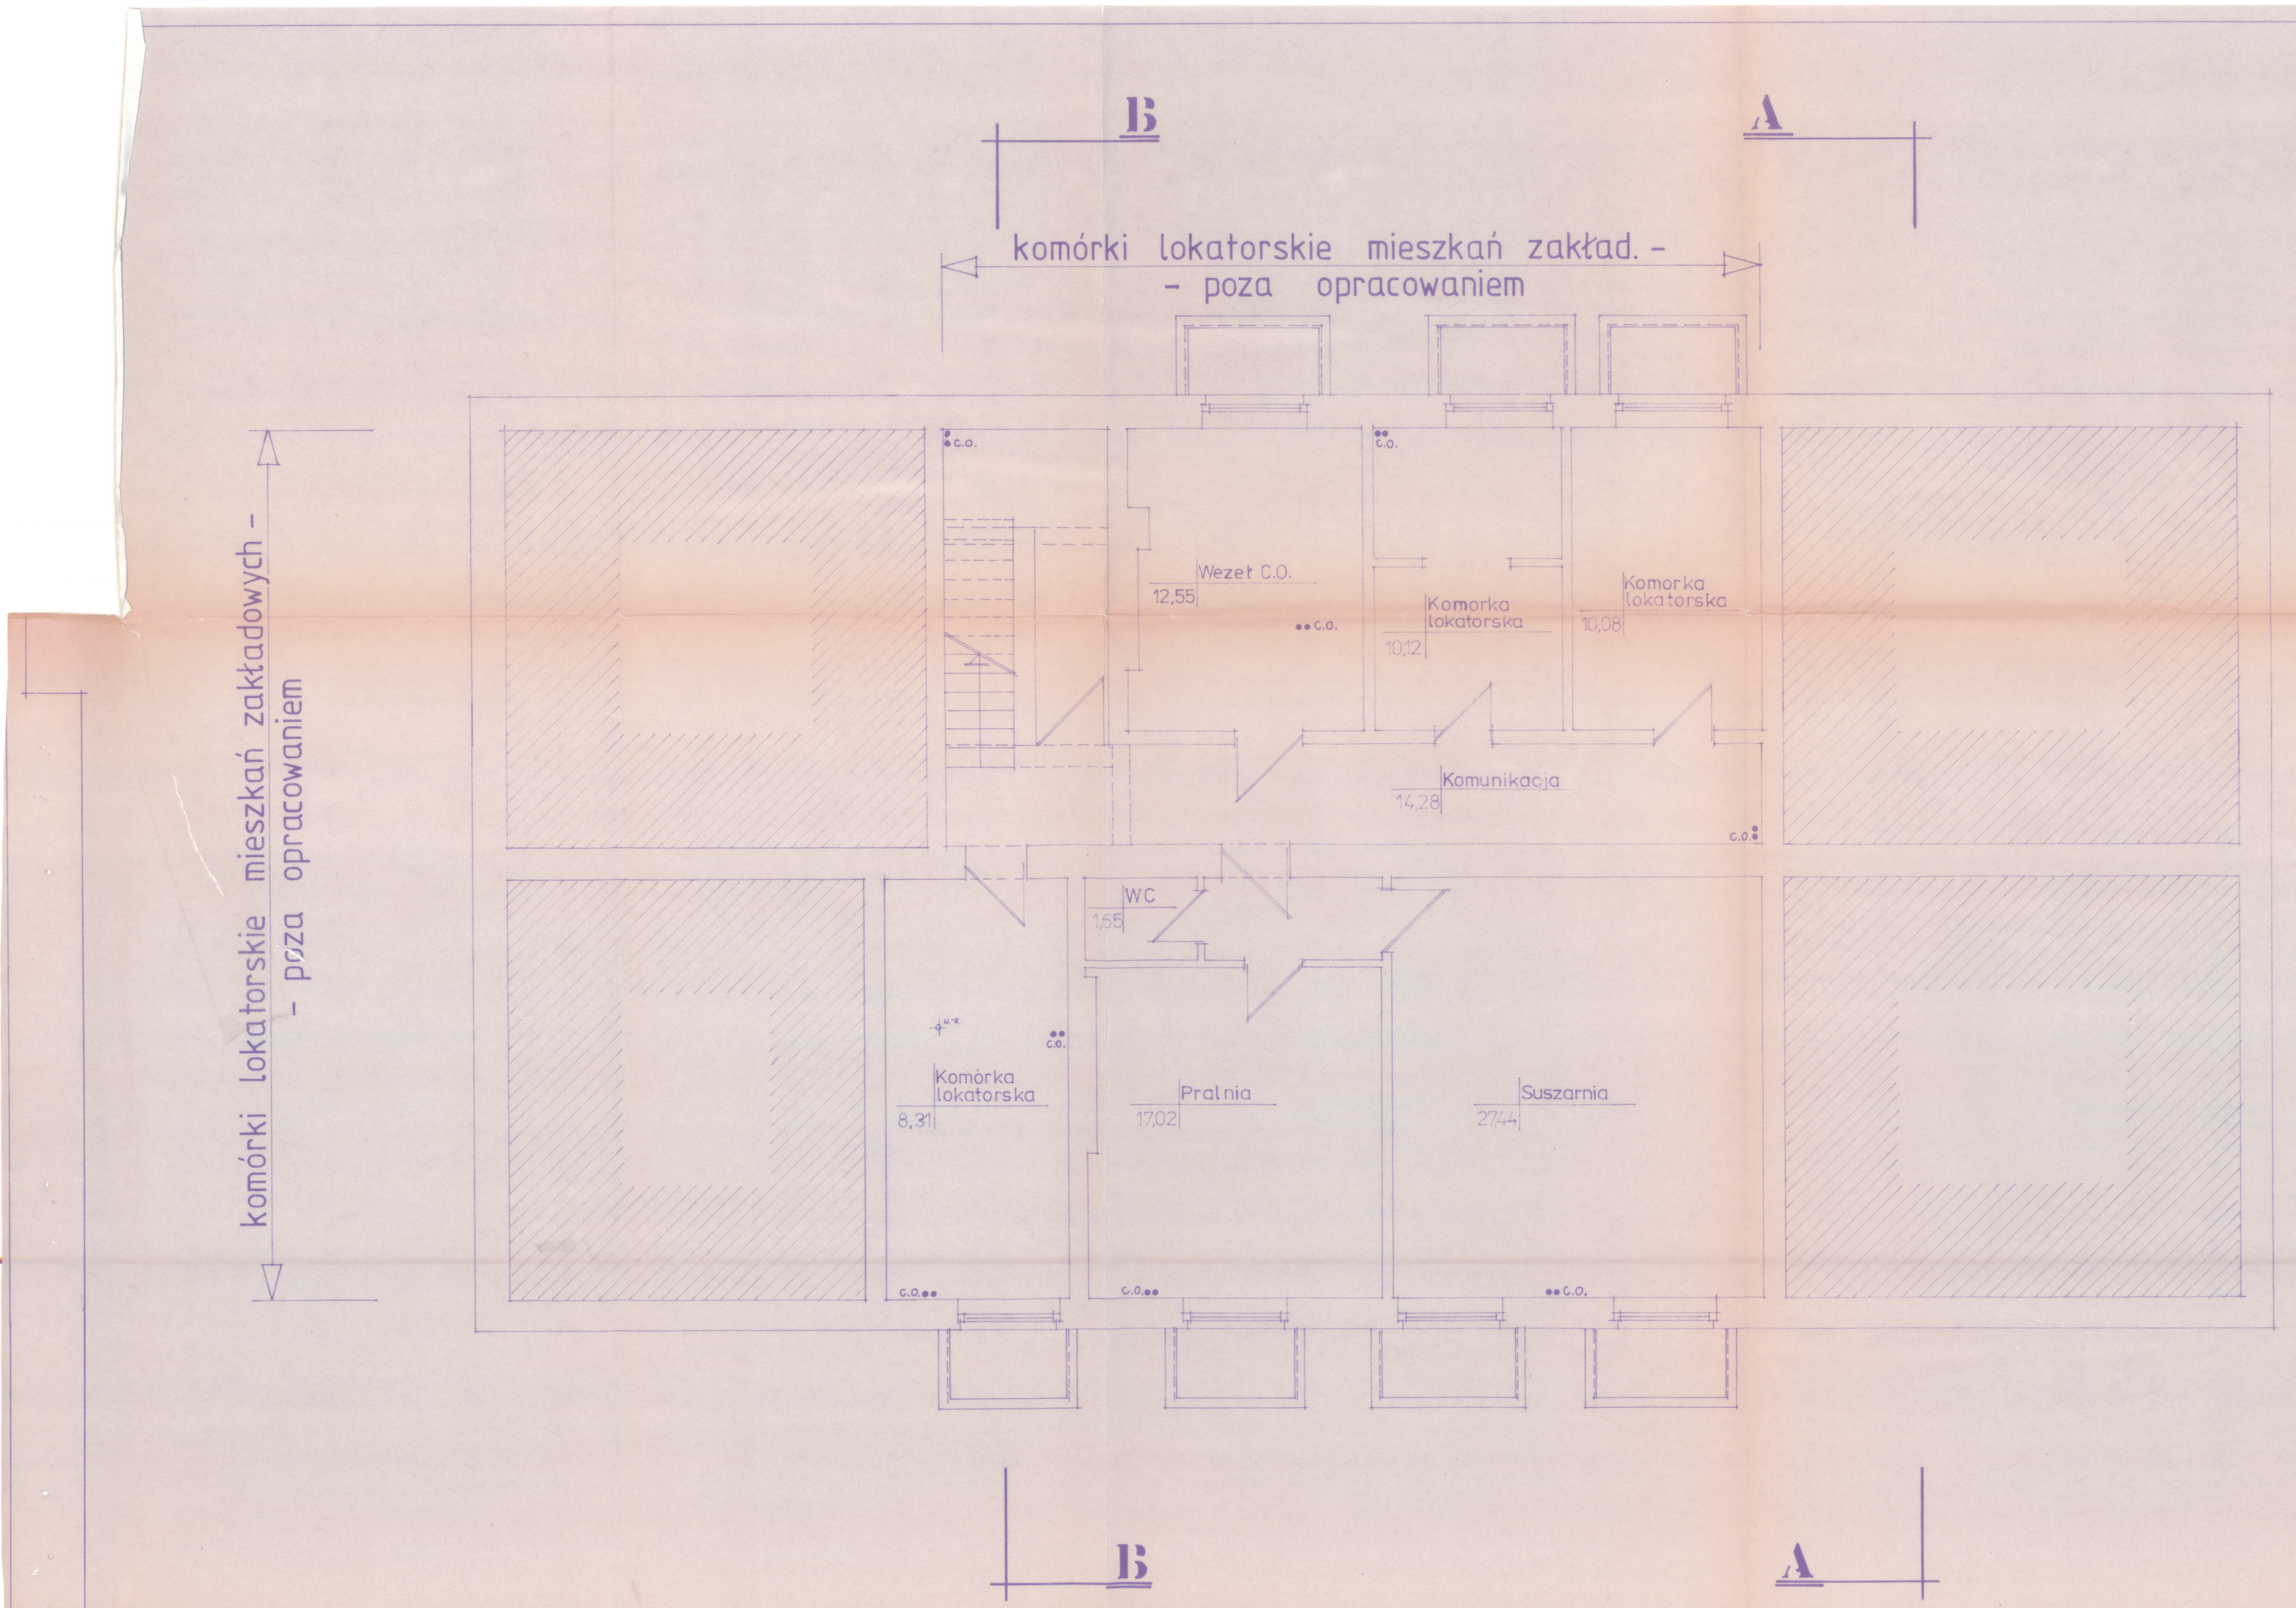

URZĄD MIASTA
Bydgoszczy
Wydział Urbanistyki,
Architektury i Nadzoru
Budowlanego
15

BUDYNEK A
RZUT
PIWNICY 1 50

ZESPÓŁ AUTORSKI ARCHITEKTURY

mgr inż. arch. Krzysztof Andrzejewski
upr. nr WBPP NB-7210/250/92

mgr inż. arch. Marek Bielski
upr. nr WBPP NB-7210/129/92

mgr inż. arch. Grzegorz Jaworski
upr. nr NB-7210/159/90

mgr inż. arch. Jerzy Szaflarski
upr. nr 15/72/KI

PRAWA AUTORSKIE ZASTRZEŻONE

PRACOWNIA ARCHITEKTONICZNA
„A R U S"

Obiekt: Laboratorium Miejskich Wodociągów i Kanalizacji Bydgoszcz ul Koronowska 96

Projektant	arch.M.Bielski		Nr zlec. 16/98
ZESPÓŁ AUTORSKI ARCHITEKTURY			
	arch.A.Strosin		Data 08.98
Opracował	tech.M.Zawadzki		Nr rys. 2/8
Weryfikator	arch.K.Andrzejewski		

20