


Budynek A
kondygnacja +0

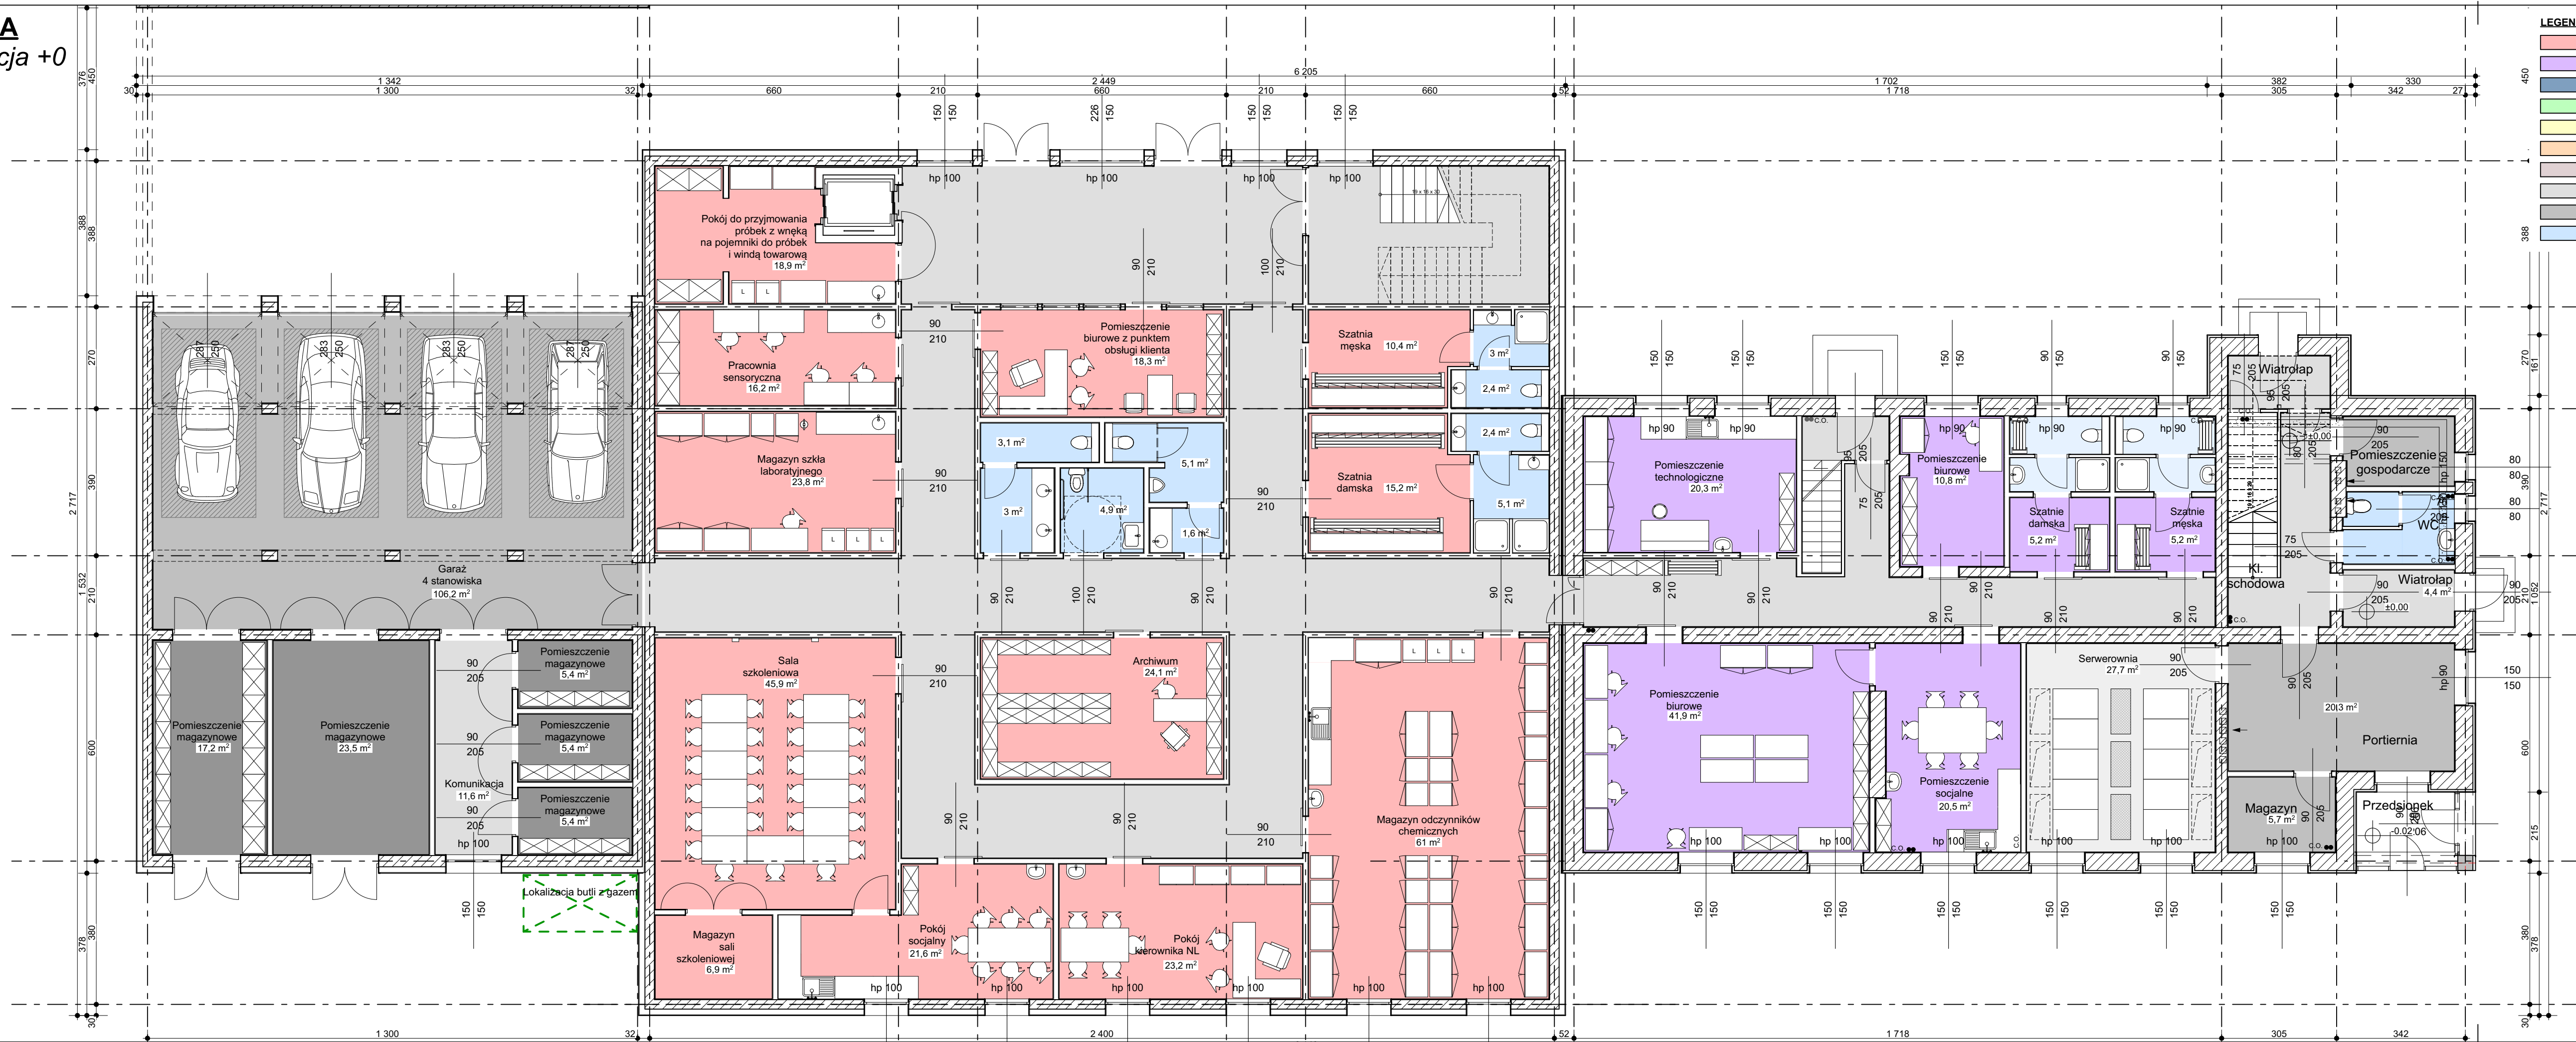

LEGENDA:

- Laboratorium - pracowni fizykochemicznej wody
- Dział Technologiczny
- Zakład Produkcji Wody
- Laboratorium - pracowni badań biologicznych wody
- Laboratorium - pracowni fizykochemicznych ścieków
- Dział Głównego Geologa
- Zakład Oczyszczania Ścieków
- Komunikacja / Korytarze
- Pomieszczenia Gospodarcze / Magazyny / Garaże
- Toalety / Pomieszczenia Sanitarne

1


| | istniejący | projektowany | RAZEM |
|----------|-----------------------|-------------------------|-------------------------|
| kond -1: | 119,34 m ² | 0,00 m ² | 119,34 m ² |
| kond +0: | 238,85 m ² | 668,70 m ² | 907,55 m ² |
| kond +1: | 248,70 m ² | 784,75 m ² | 1 033,45 m ² |
| kond +2: | 0,00 m ² | 496,99 m ² | 496,99 m ² |
| RAZEM: | 606,89 m ² | 1 950,44 m ² | 2 557,33 m ² |

UWAGA:

- wszystkie wymiary należy sprawdzić na budowie i w terenie
- wykonawca jest zobowiązany sprawdzić wszystkie wymiary przed rozpoczęciem prac budowlanych. różnice w rysunkach
- i pomiarach oraz wszelkie rozbieżności i zmiany muszą być wyjaśnione z projektantem przed rozpoczęciem robót
- rysunek rozpatrywać łącznie z poszczególnymi branżami
- zastosowane materiały i systemy w dokumentacji podane są jako przykładowe rozwiązania, mogą być zastąpione innymi lecz o równoważnych lub wyższych parametrach, alternatywne rozwiązania należy uzgodnić z projektantem
- wszystkie technologie zastosowane w projekcie należy wykonać wg systemu i zaleceń producenta
- każda zmiana w stosunku do dokumentacji wymaga akceptacji projektanta na etapie realizacji
- wymiary na rysunkach podano w stanie surowym (bez wykończenia)
- Powierzchnie pomieszczeń podano w stanie surowym ścian, bez wykończenia – powierzchnia mierzona na wysokości 1m nad posadzką.

- prawa autorskie do tego rysunku należą do architektonicznego biura projektowego LOCUM M. PASZYN SPÓŁKA KOMANDYTOWA i bez jego zgody rysunek nie może być wykorzystywany lub reprodukowany

JEDNOSTKA PROJEKTOWA:



INWESTOR:

MIEJSKE WODOCIĄGI I KANALIZACJA
W BYDGOSZCZY - spółka z o.o.
ul. Toruńska 103, 85-817 BYDGOSZCZ

NAZWA ZADANIA:

„WYKONANIE KONCEPCJI NA ROZBUDOWE
LABORATORIUM ZAMAWIAJĄCEGO”

ADRES:

Teren Stacji Uzdatniania Wody CZYŻKÓWKO:

DZ. NR: 9/2
UL. KORONOWSKA 96
85-817 BYDGOSZCZ

Zakład Oczyszczania Ścieków FORDON:

DZ. NR: 201/1, 12/4, 12/5
UL. GEN. BORA KOMOROWSKIEGO 74a
85-817 BYDGOSZCZ

NAZWA RYSUNKU:

ARANŻACJA WNIETRZ
KONDYGNACJA +0
(BUDYNEK "A")

BRANŻA:

ARCHITEKTURA

FAZA:

PK

SKALA:

1:100

DATA:

XI 2019

NR RYS.

Aw2

KONCEPCJA 1